



選手控場所配置図


1階ウッドデッキ

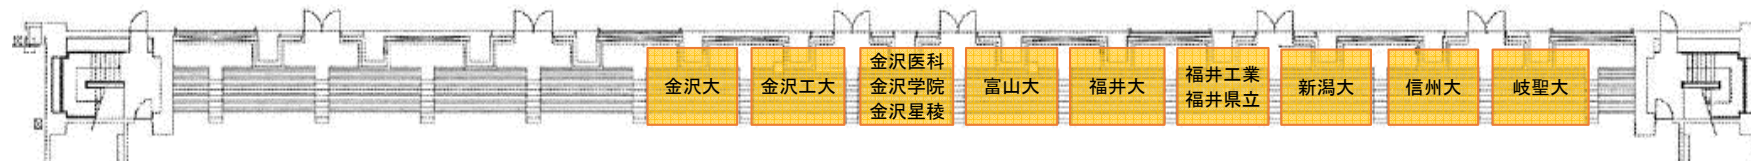


2階ウッドデッキ上部

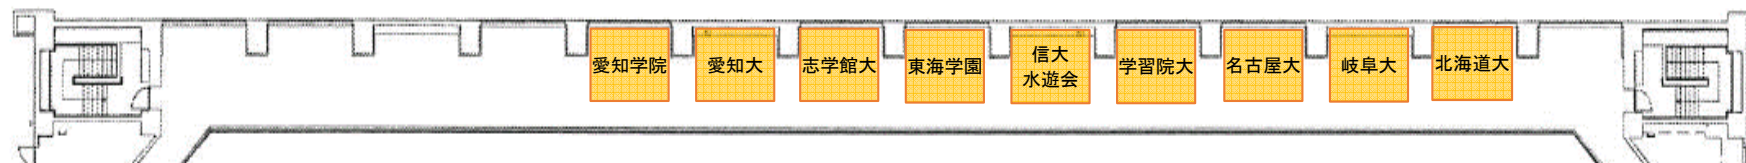

2階観覧席

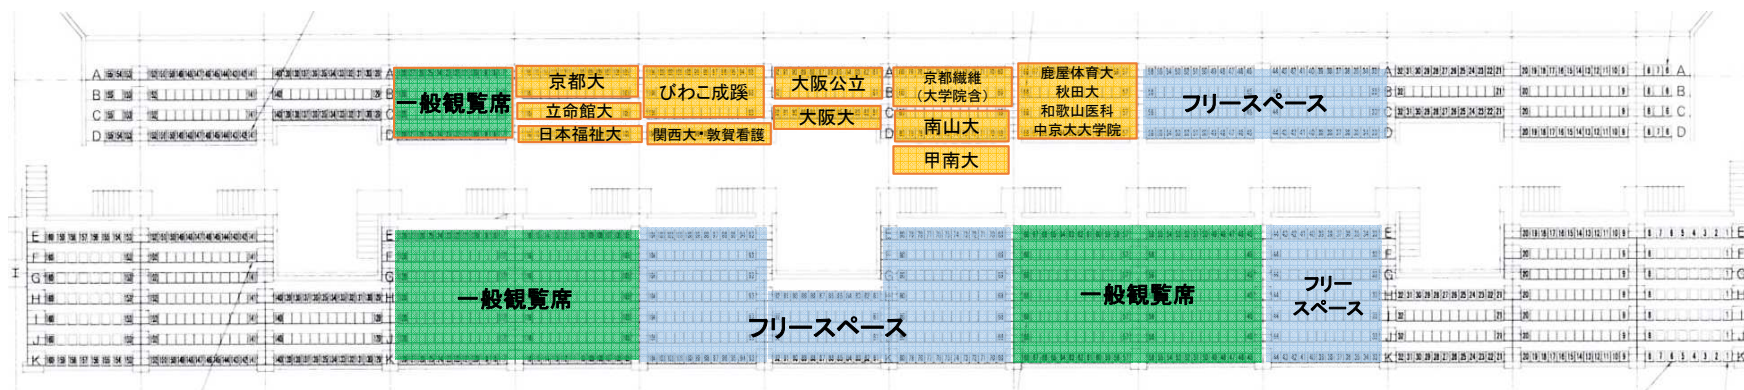

1階平面図

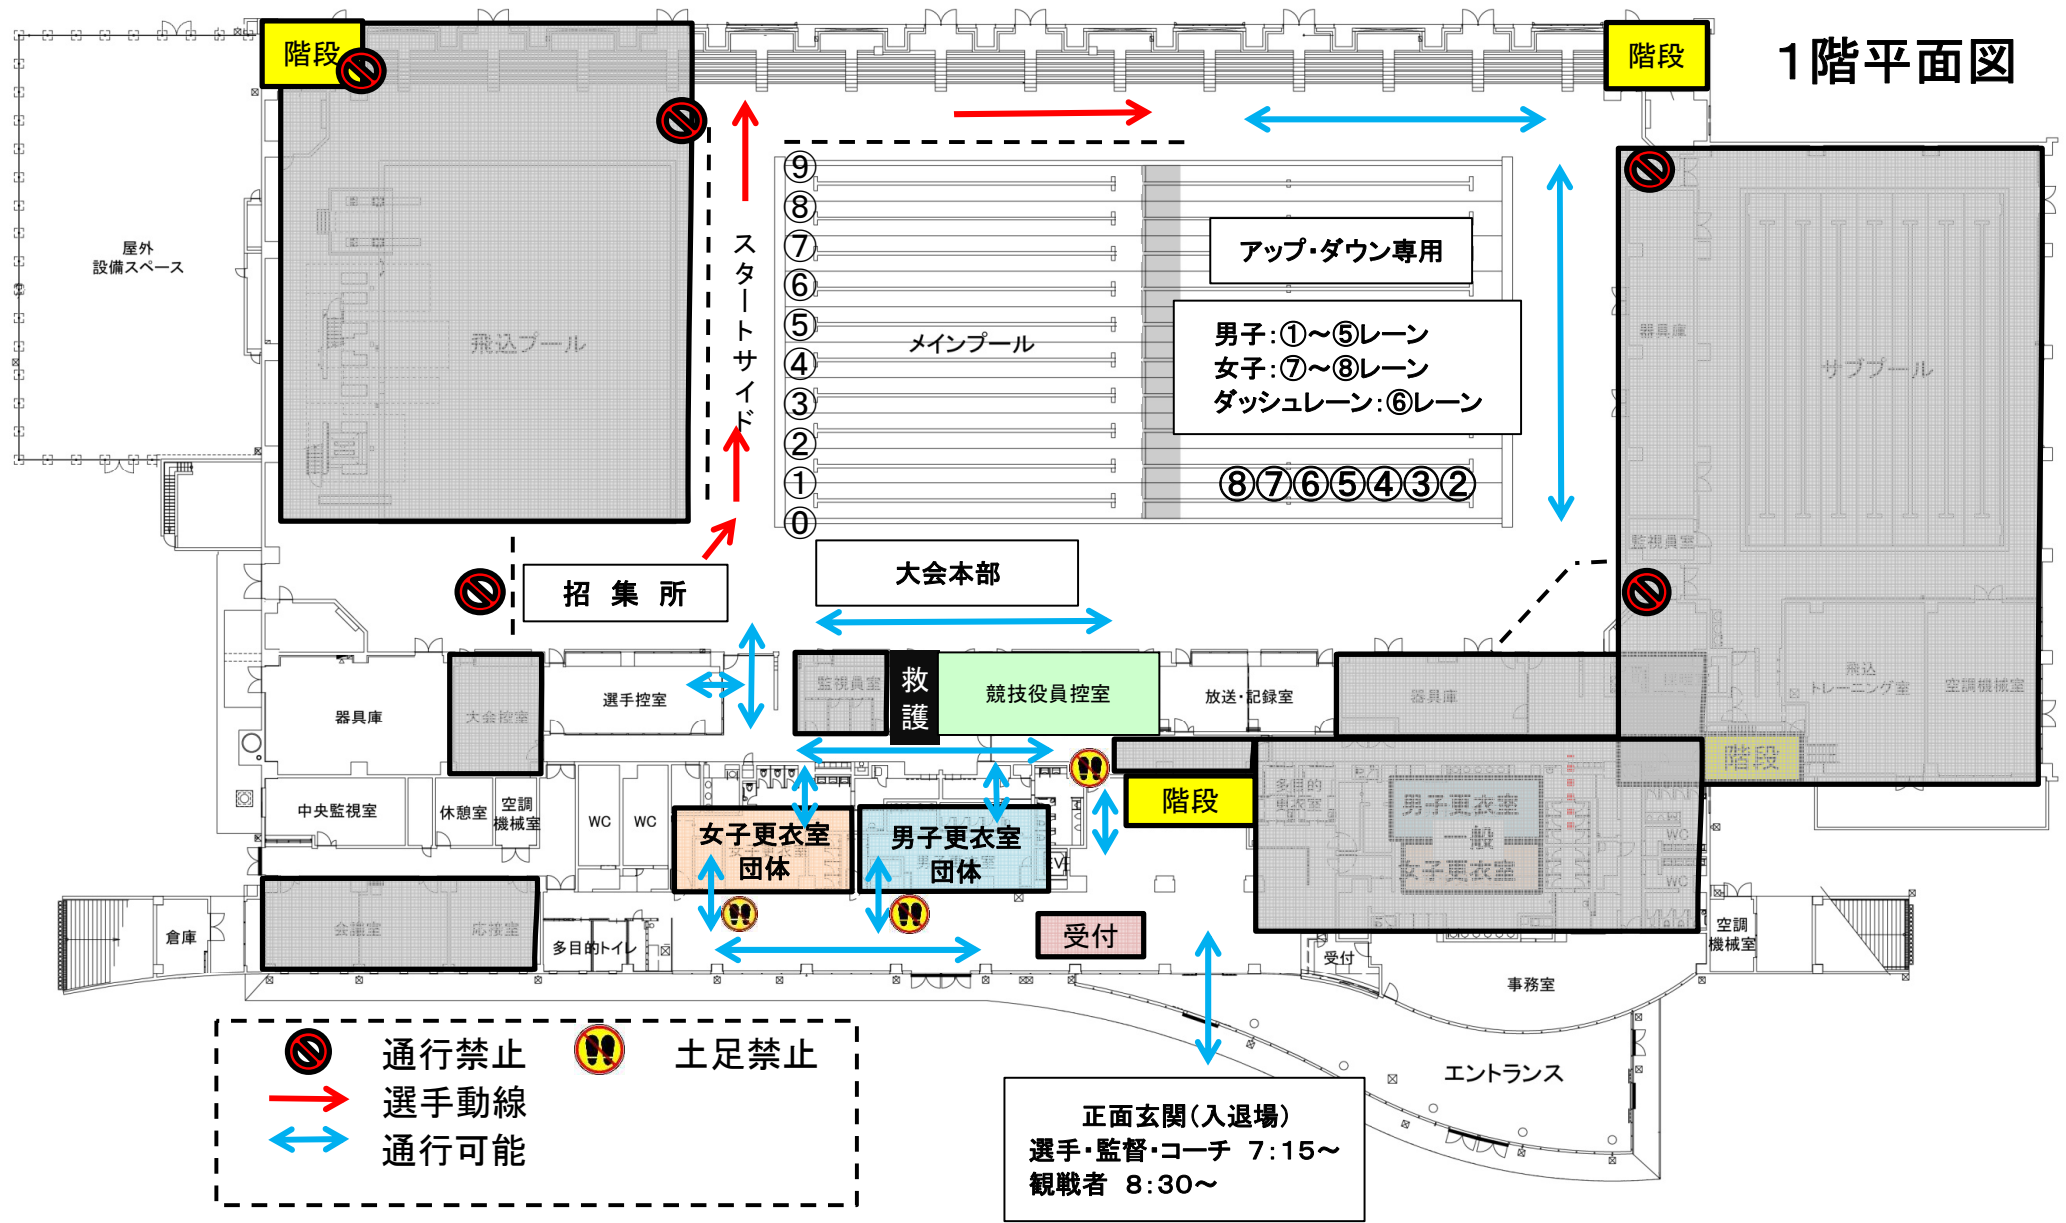

⊘ 通行禁止
→ 選手動線
↔ 通行可能
⚠ 土足禁止

正面玄関(入退場)
 選手・監督・コーチ 7:15~
 観戦者 8:30~

2階平面図

