

1階平面図


階段
飛込選手待機場所
レース後待機場所
階段
屋外
設備スペース
飛込プール
スタートサイド
⑨
⑧
⑦
⑥
⑤
④
③
②
①
⓪
レース後、ウッド
デッキ側に横退水
メインプール
アップ時
０～４：女性専用
５～９：男性専用
※０・９レーン常時
ダッシュレーン
ターンサイド
（25m種目スタートサイド）
使用禁止レーン
⑦⑥⑤④③②①
多目的プール
※飛込禁止
⑤～⑦
女性
専用
レーン
①～④
男性専用
レーン
速報
器具庫
サブプール
監視員室
入場
ゲート
大会本部
入場
ゲート
25m種目
荷物置場
招集所
リソリューション
器具庫
大会控室
選手控室
監視員室
救護
競技役員控室
放送・記録室
器具庫
採暖室
飛込
トレーニング室
空調機械室
土足禁止
中央監視室
休憩室
空調
機械室
WC
WC
団体
女子更衣室
土足禁止
団体
男子更衣室
EV
階段
多目的
更衣室
男子更衣室
一般更衣室
利用不可
女子更衣室
WC
倉庫
会議室
応接室
多目的トイレ
賞状・記録証引渡
受付
受付
事務室
空調
機械室
エントランス
正面玄関（入退場）
立入禁止
レース選手動線
通行可能
通行禁止

2階平面図

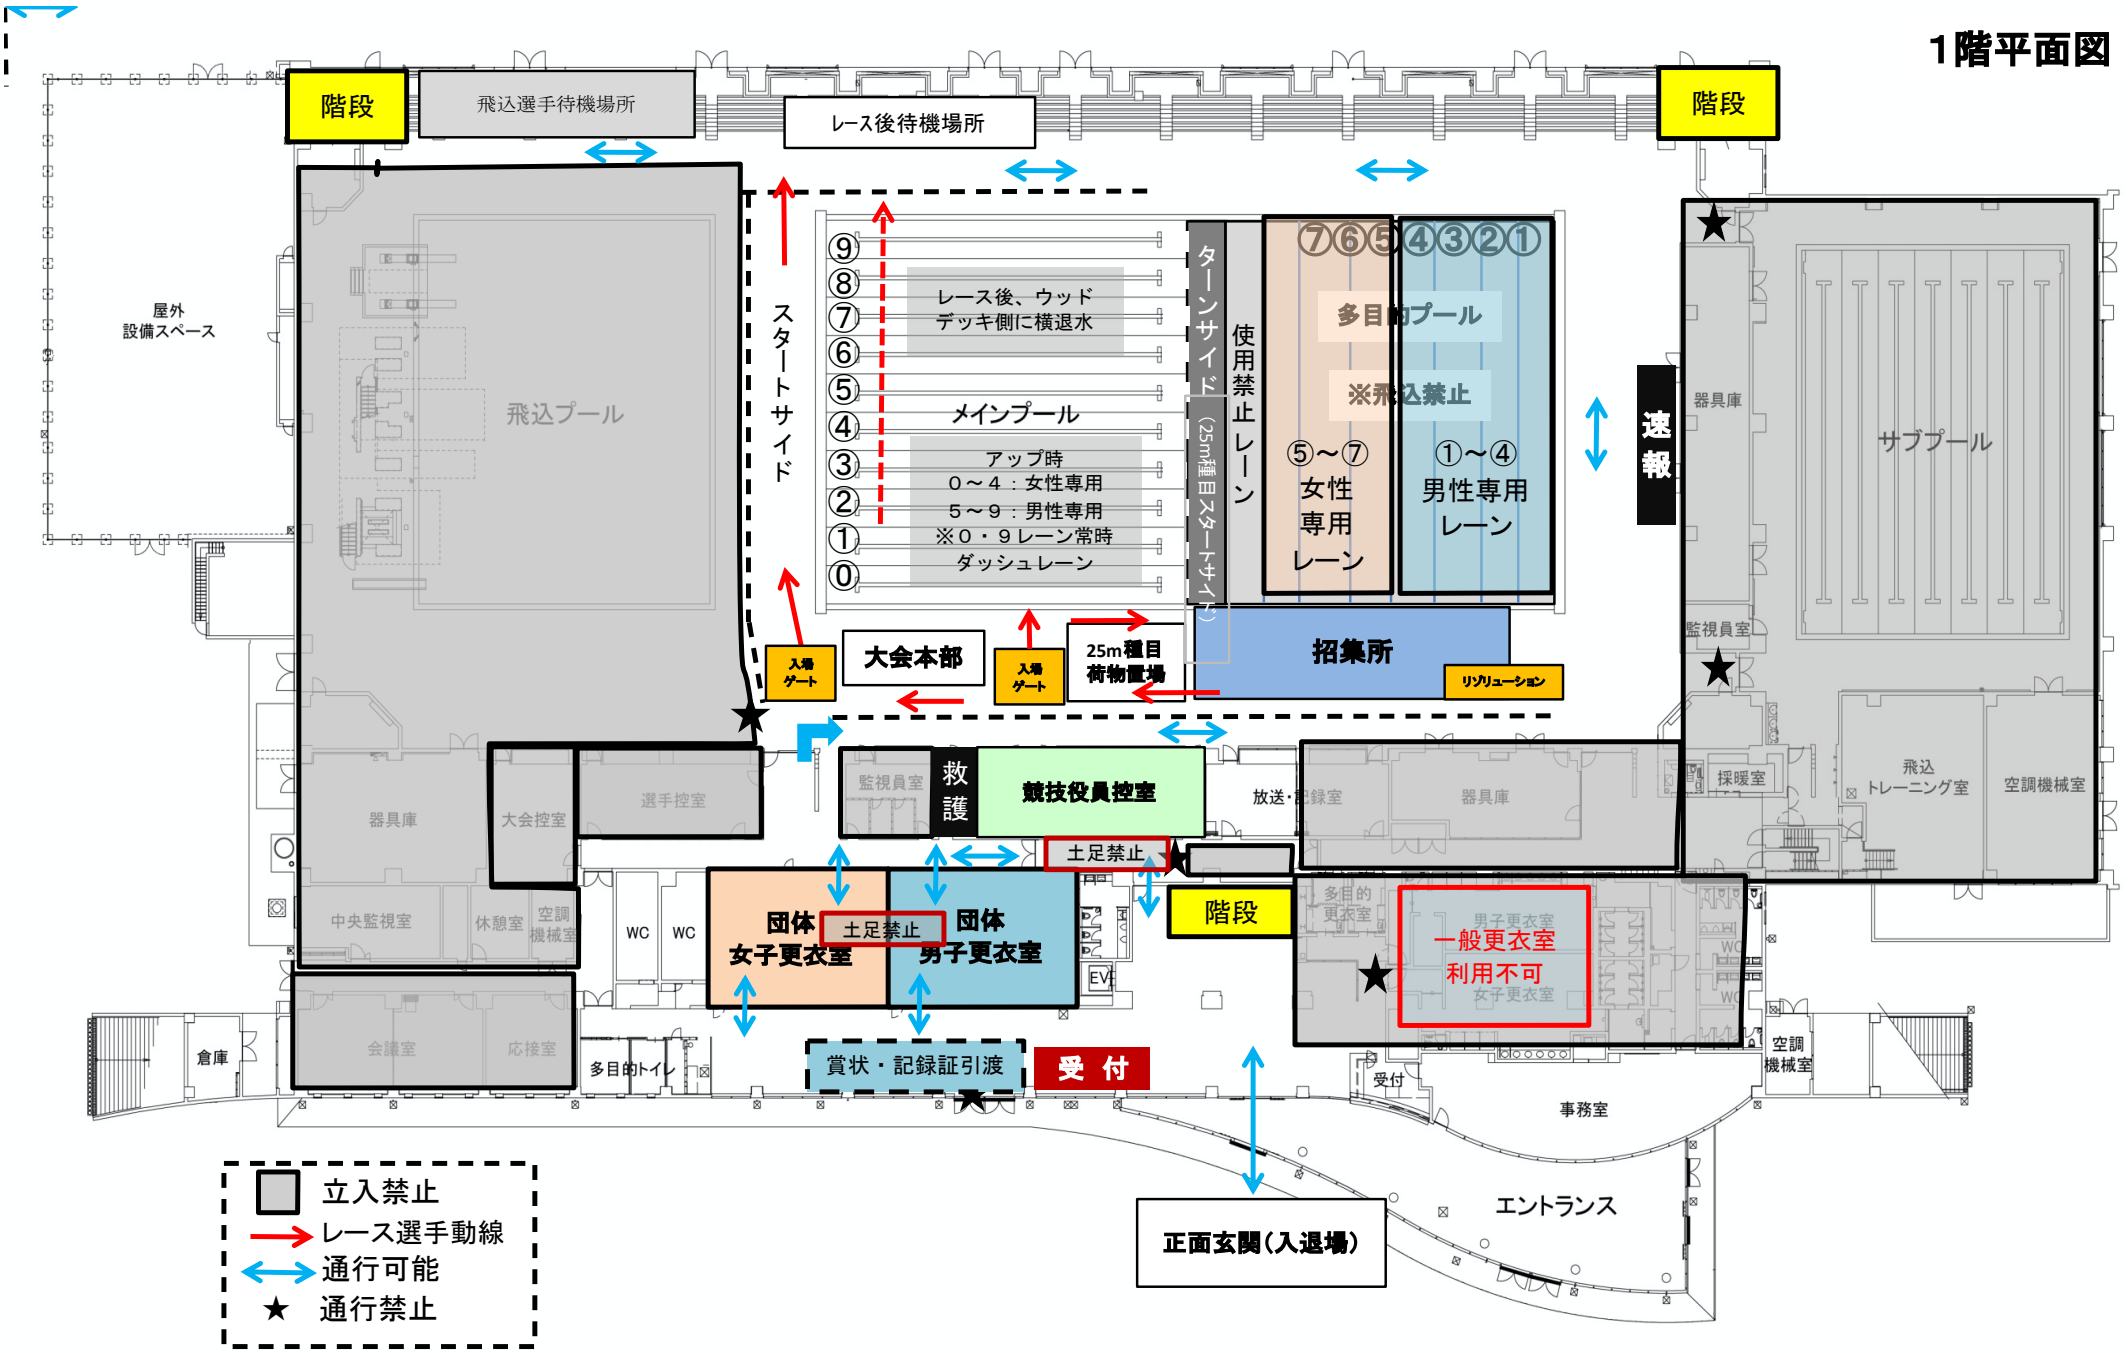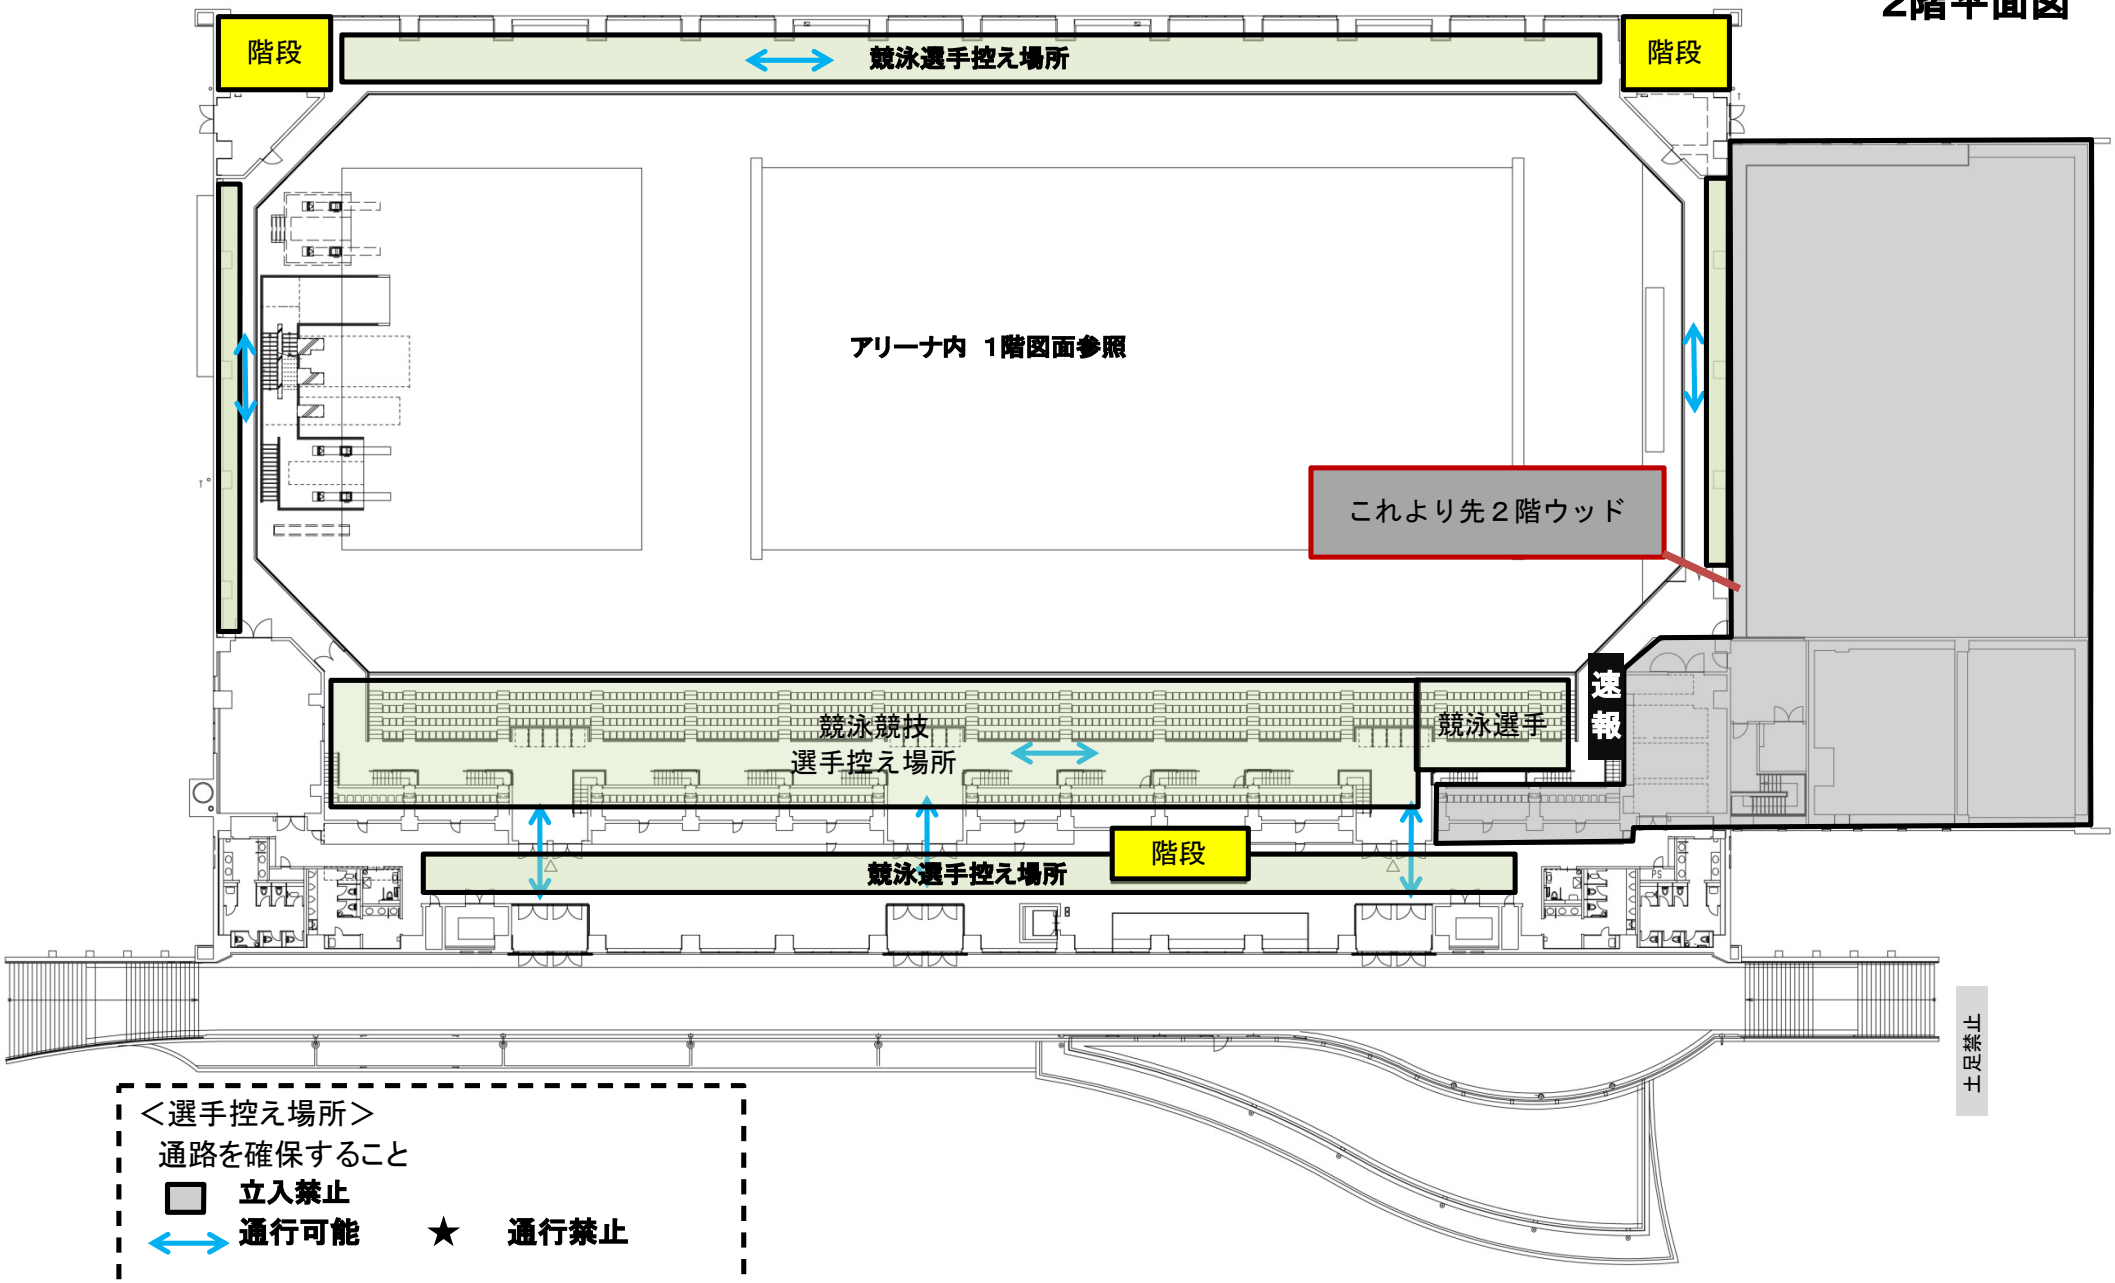


＜選手控え場所＞
通路を確保すること

立入禁止

通行可能　　★　通行禁止

選手控場所配置図

1階ウッドデッキ

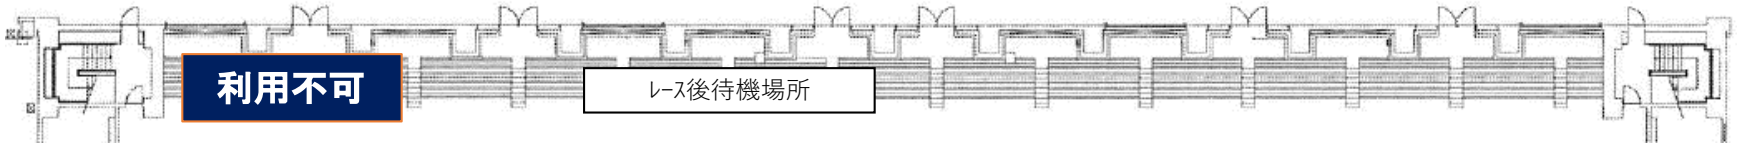

2階ウッドデッキ上部



メインプール

2階観覧席

