


# 1階平面図

入場～アップ

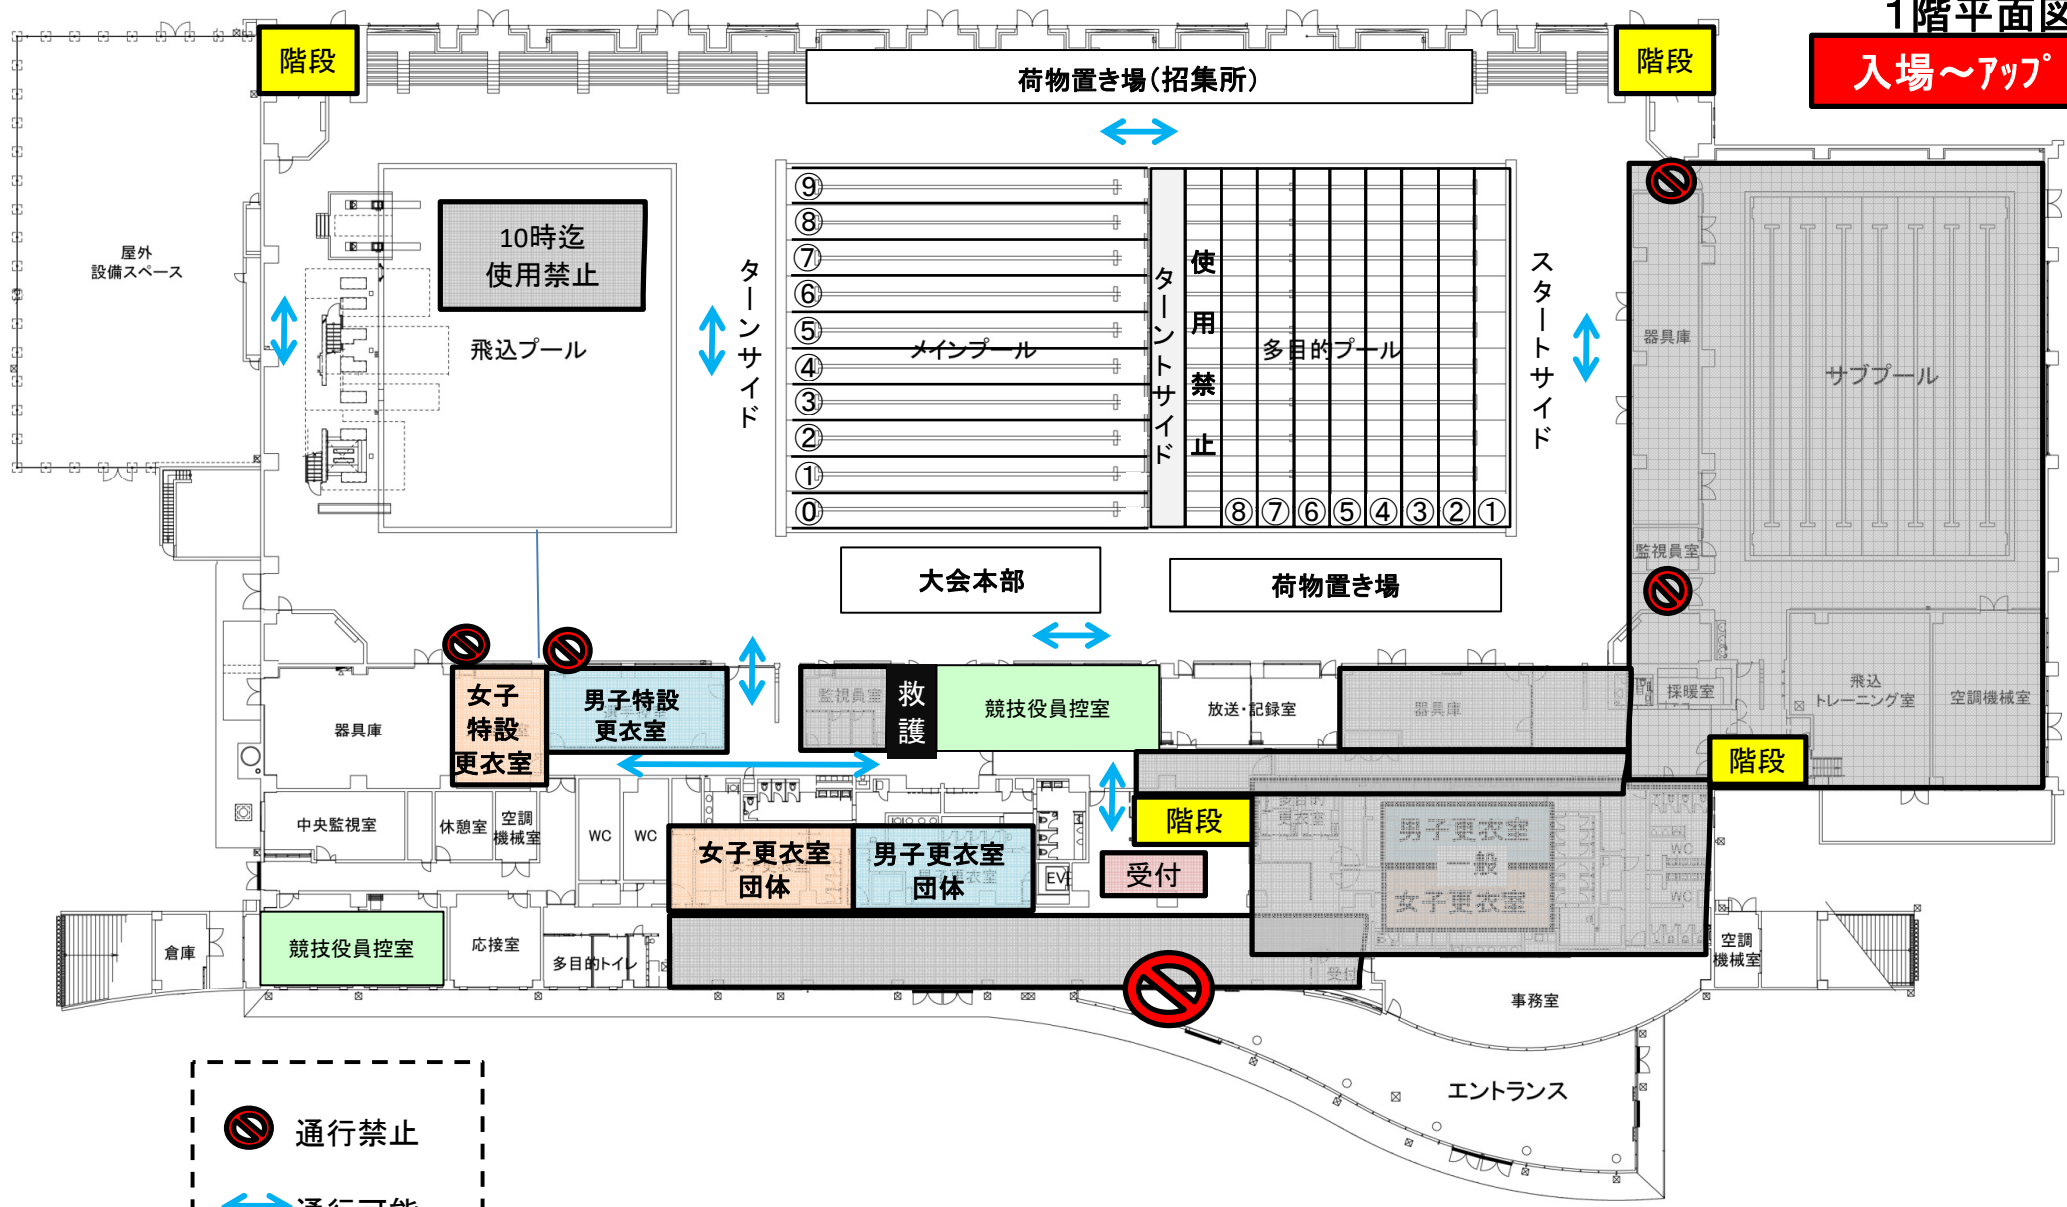


通行禁止

通行可能

# 2階平面図


入場～アップ

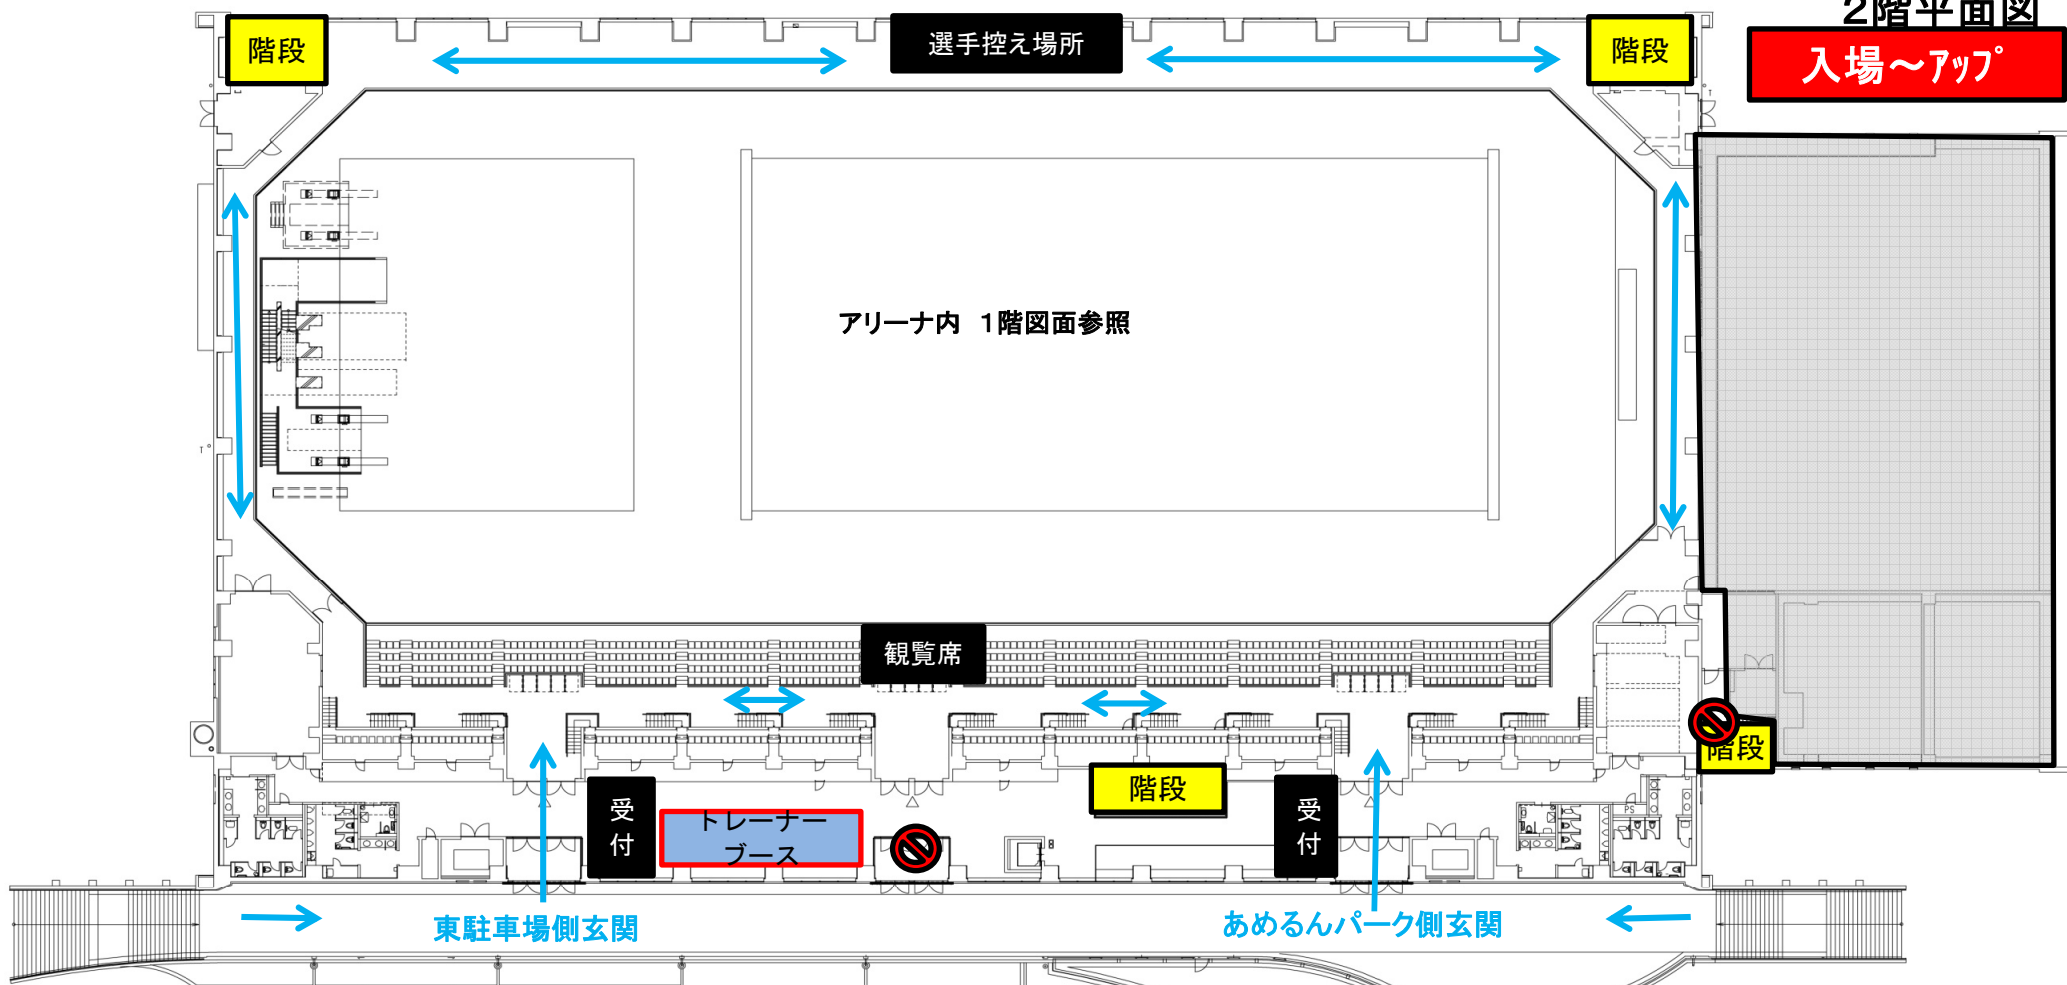

＜選手控え場所＞  
通路を確保すること  
通行禁止


# 1階平面図

競技中

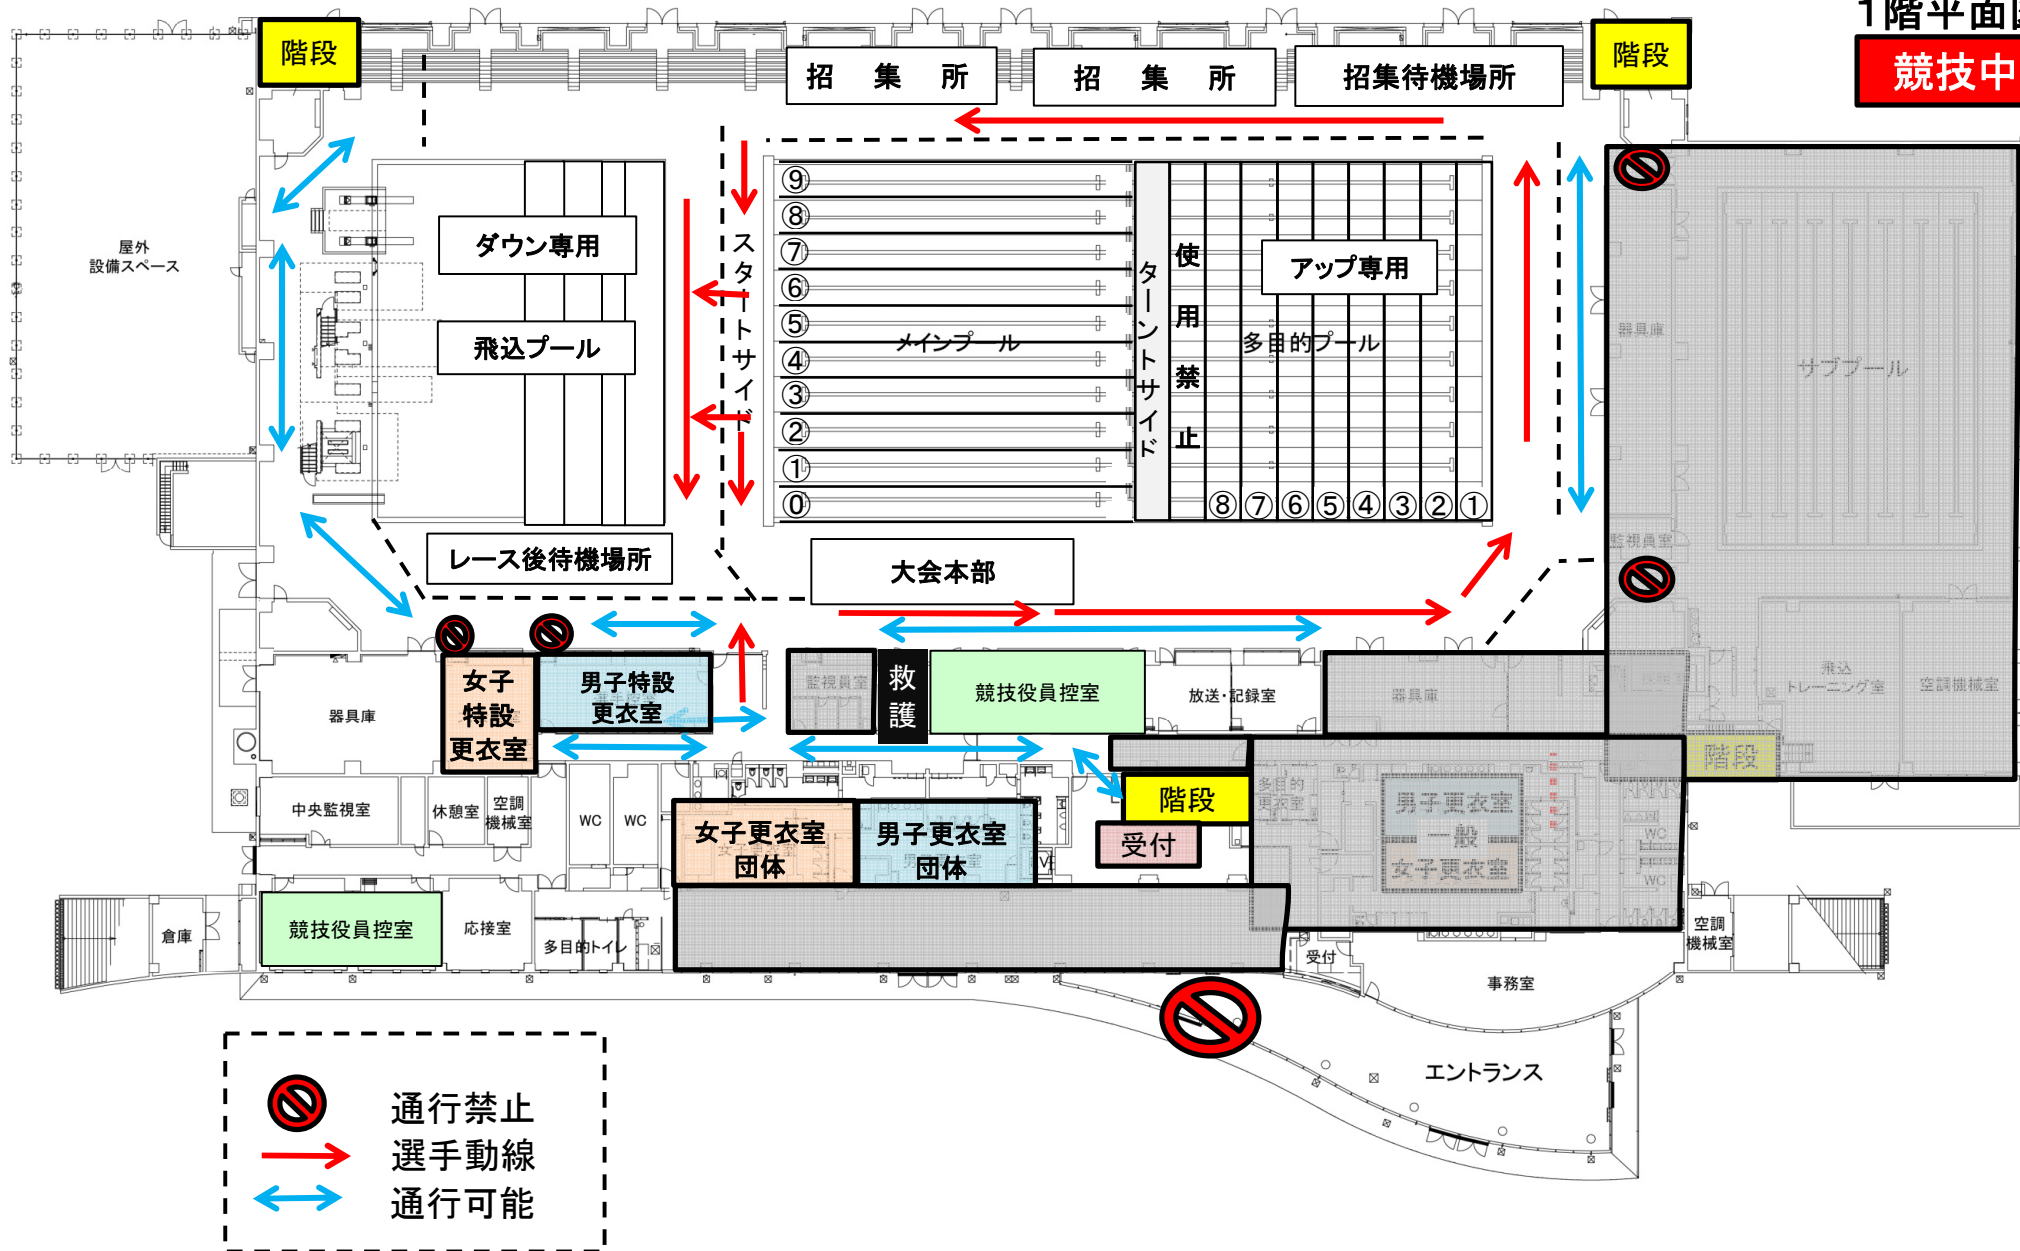

## 2階平面図

10時  
以降

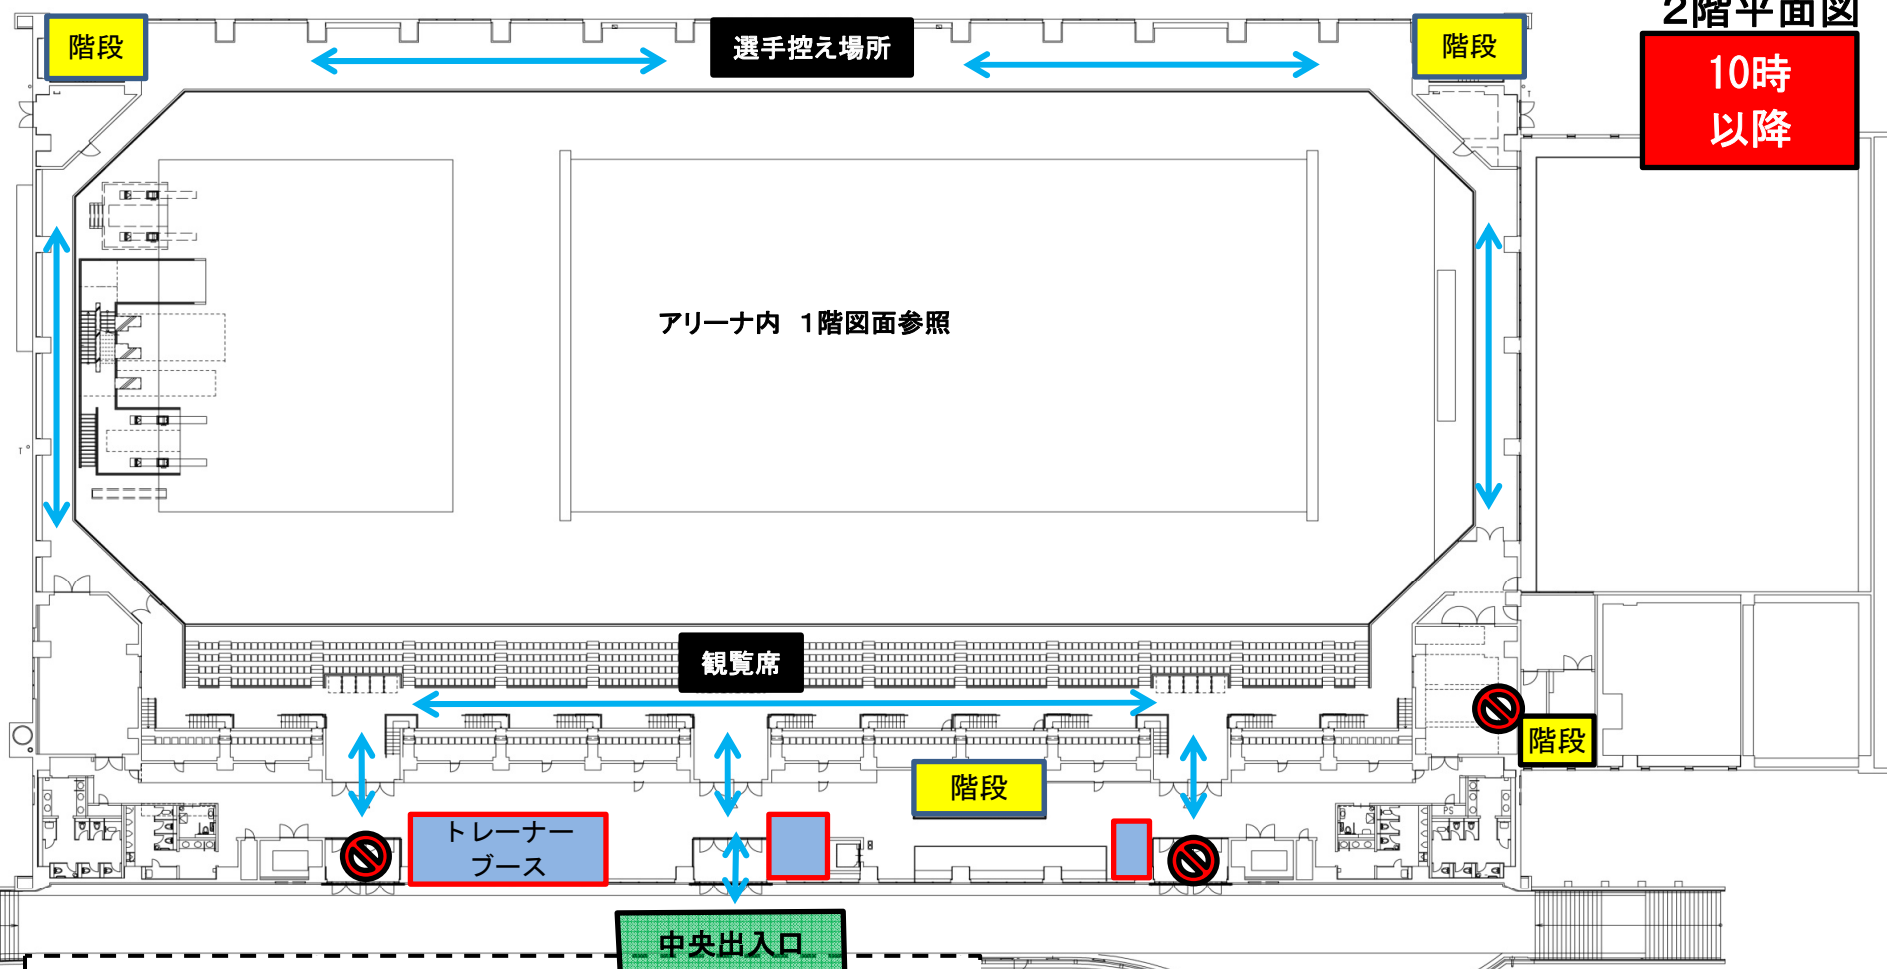

<選手控え場所>  
通路を確保すること

<フリースペース>  
8:30開放予定解放時間を守って譲り合ってください。  
通路を確保してご利用下さい。

通行禁止 ※8:40以降は中央出入口のみ使用可