



1階平面図

入場～アップ

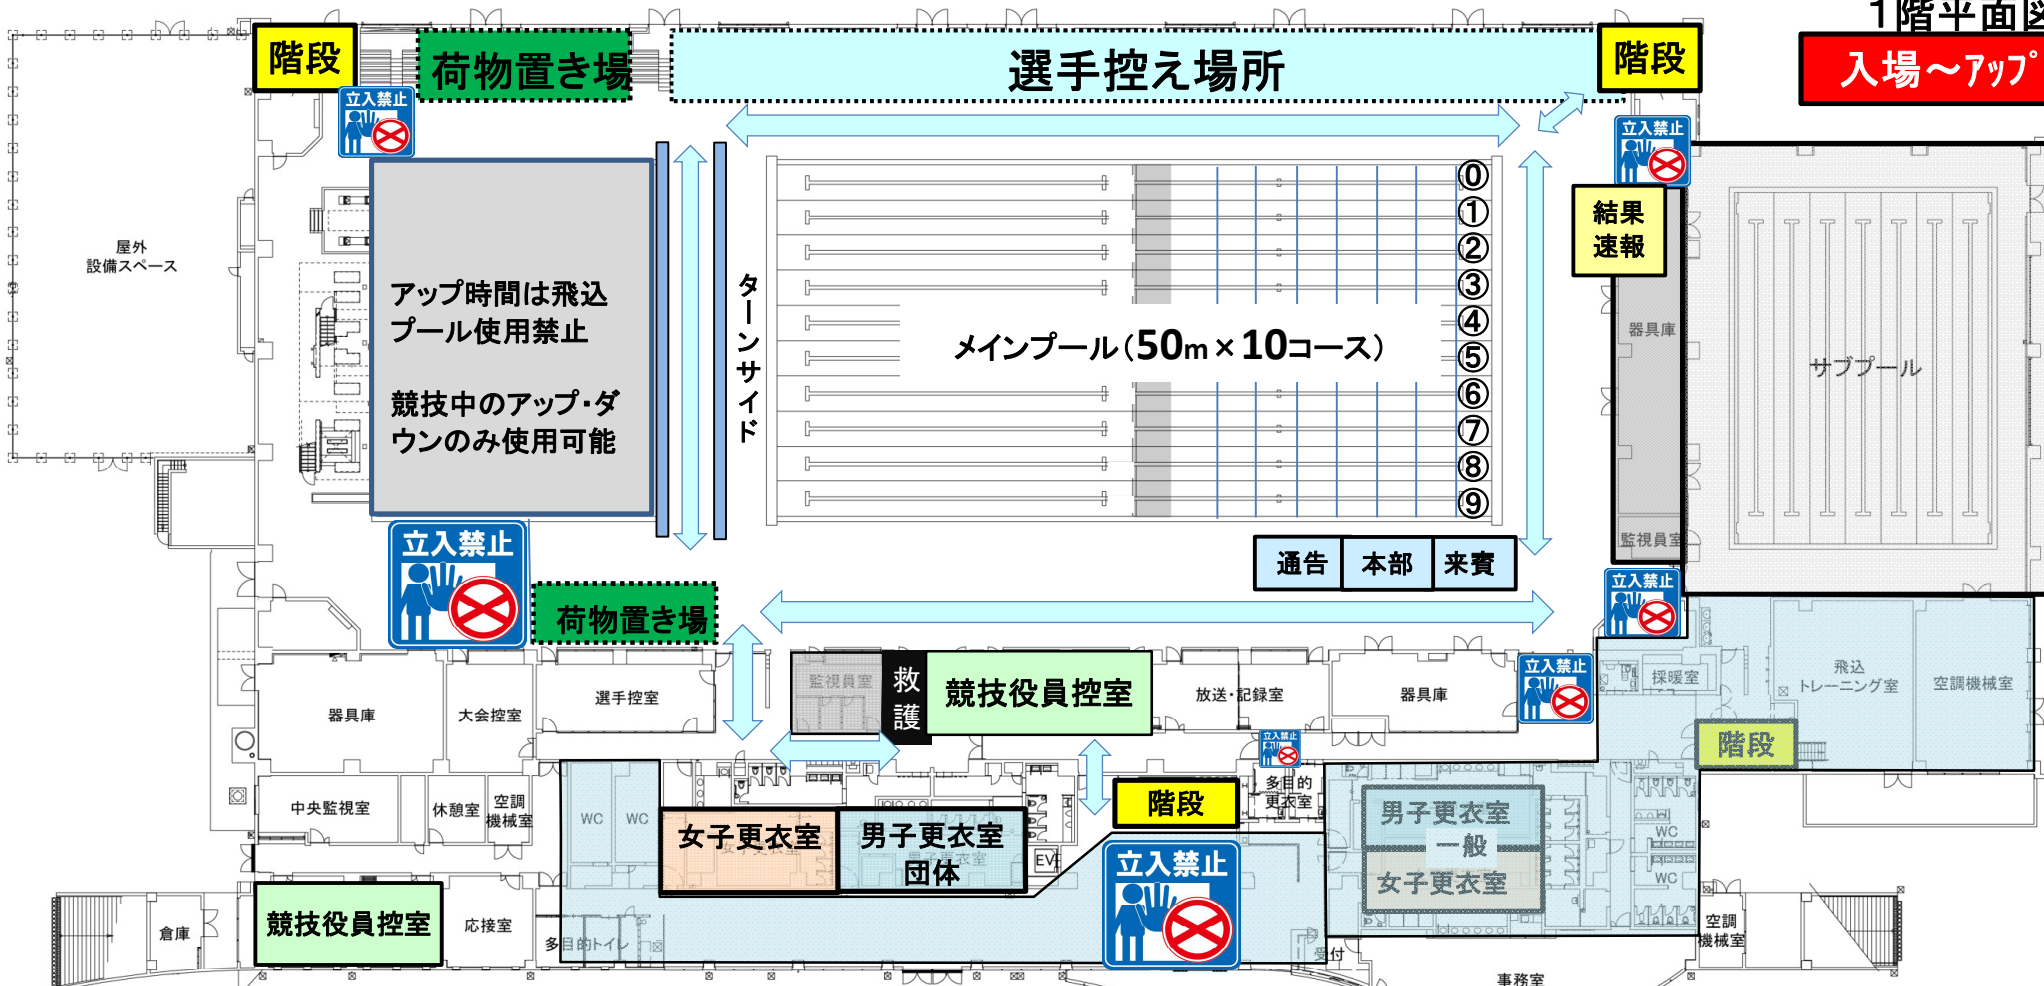

入場は2階から

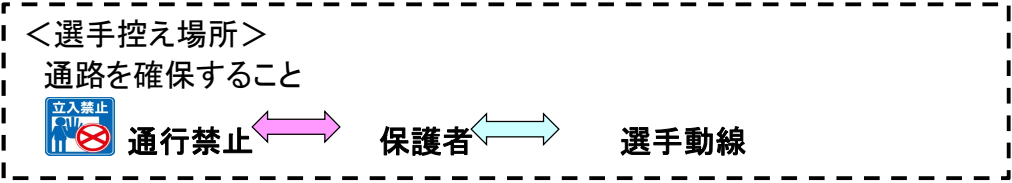

2階平面図

入場～アップ

階段

選手控え場所

階段

※待機場所は、壁からビニールテープの間とし、選手移動スペースを確保すること。

アリーナ内 1階図面参照

観客・保護者 観覧席

保護者観客席

保護者観客席

保護者観客席

保護者観客席

階段

受

保護者観覧席
入口

階段



<選手控え場所>


通路を確保すること



通行禁止


← 保護者・選手動線

← 選手動線

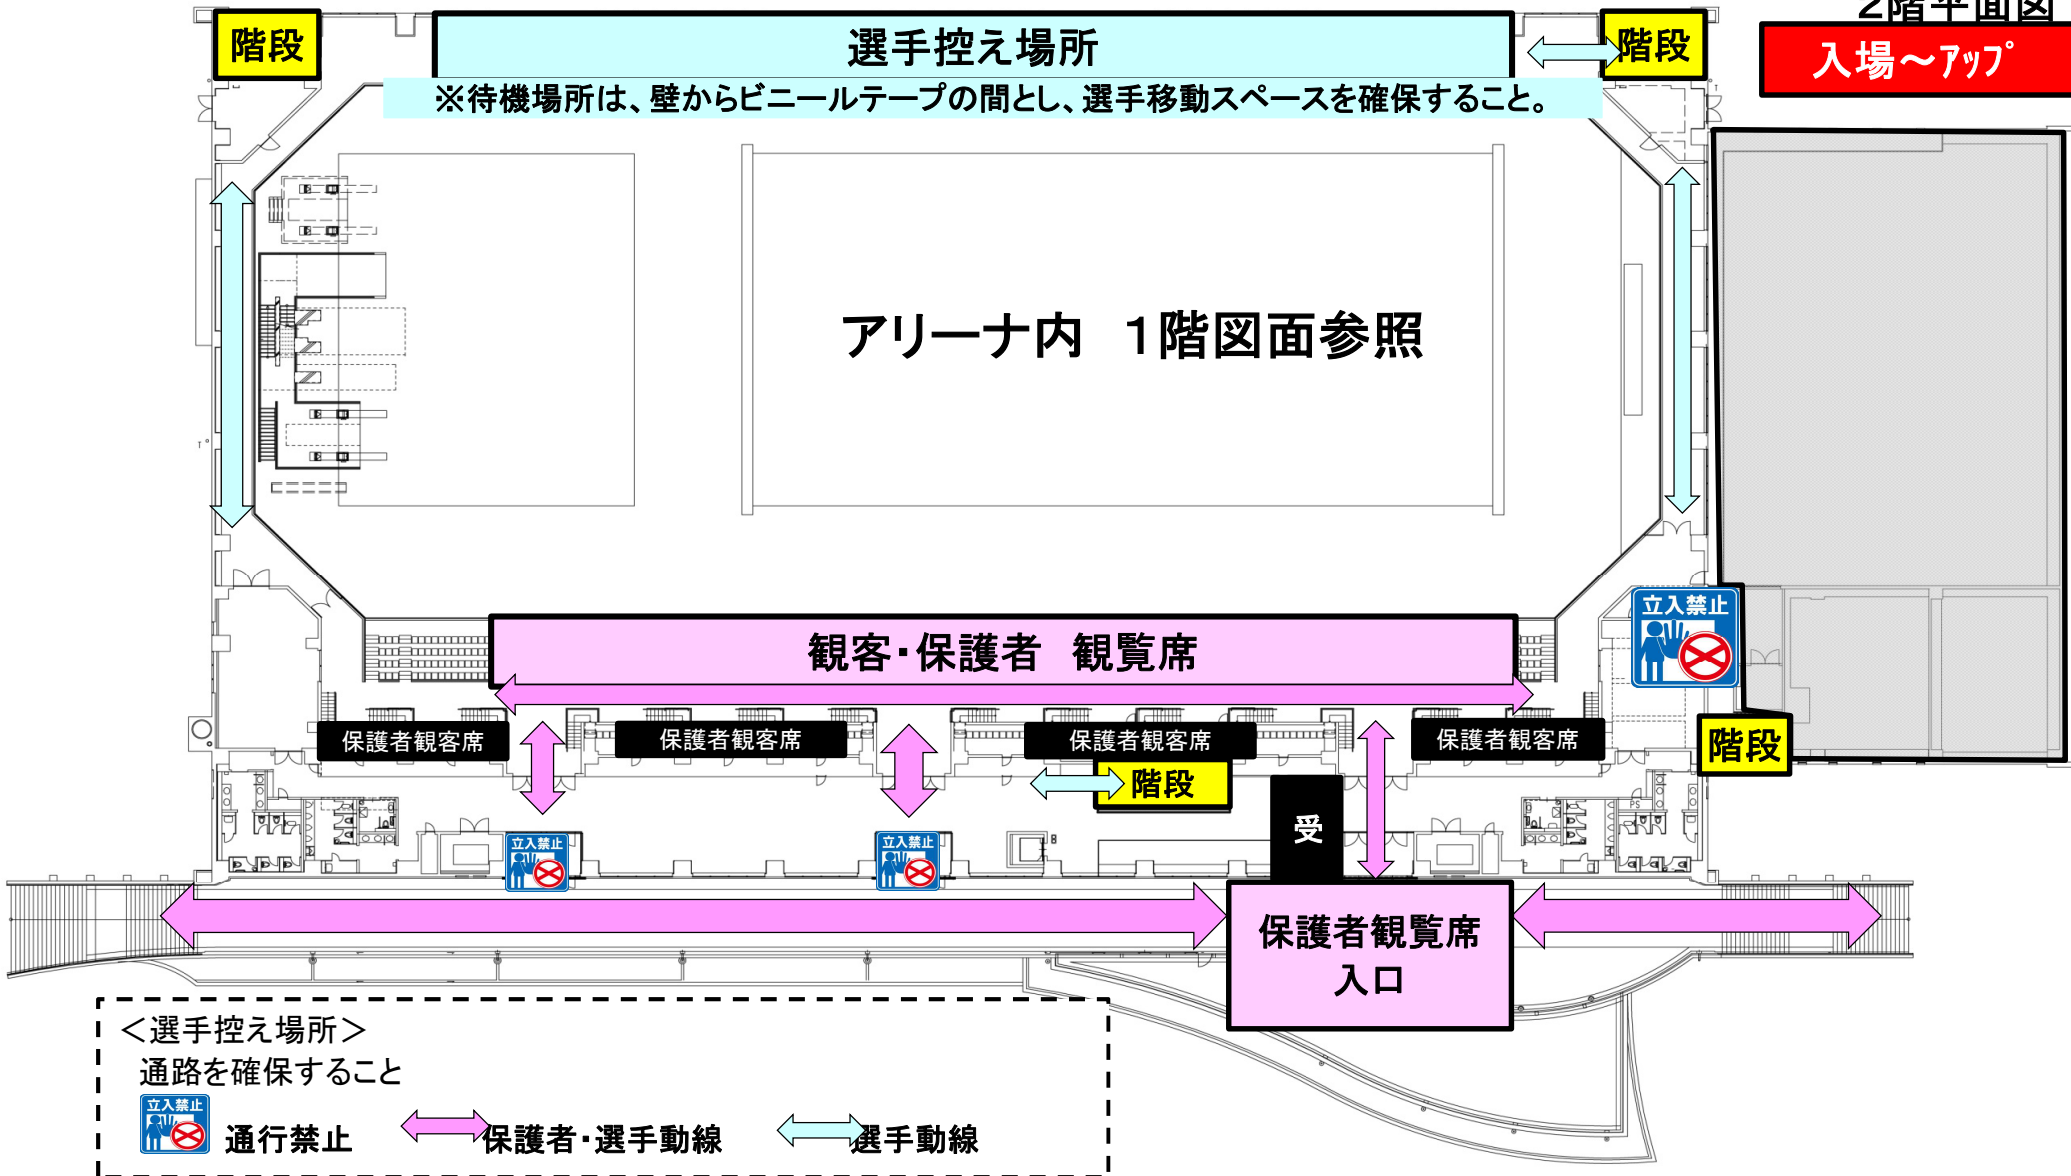

1階平面図

競技中

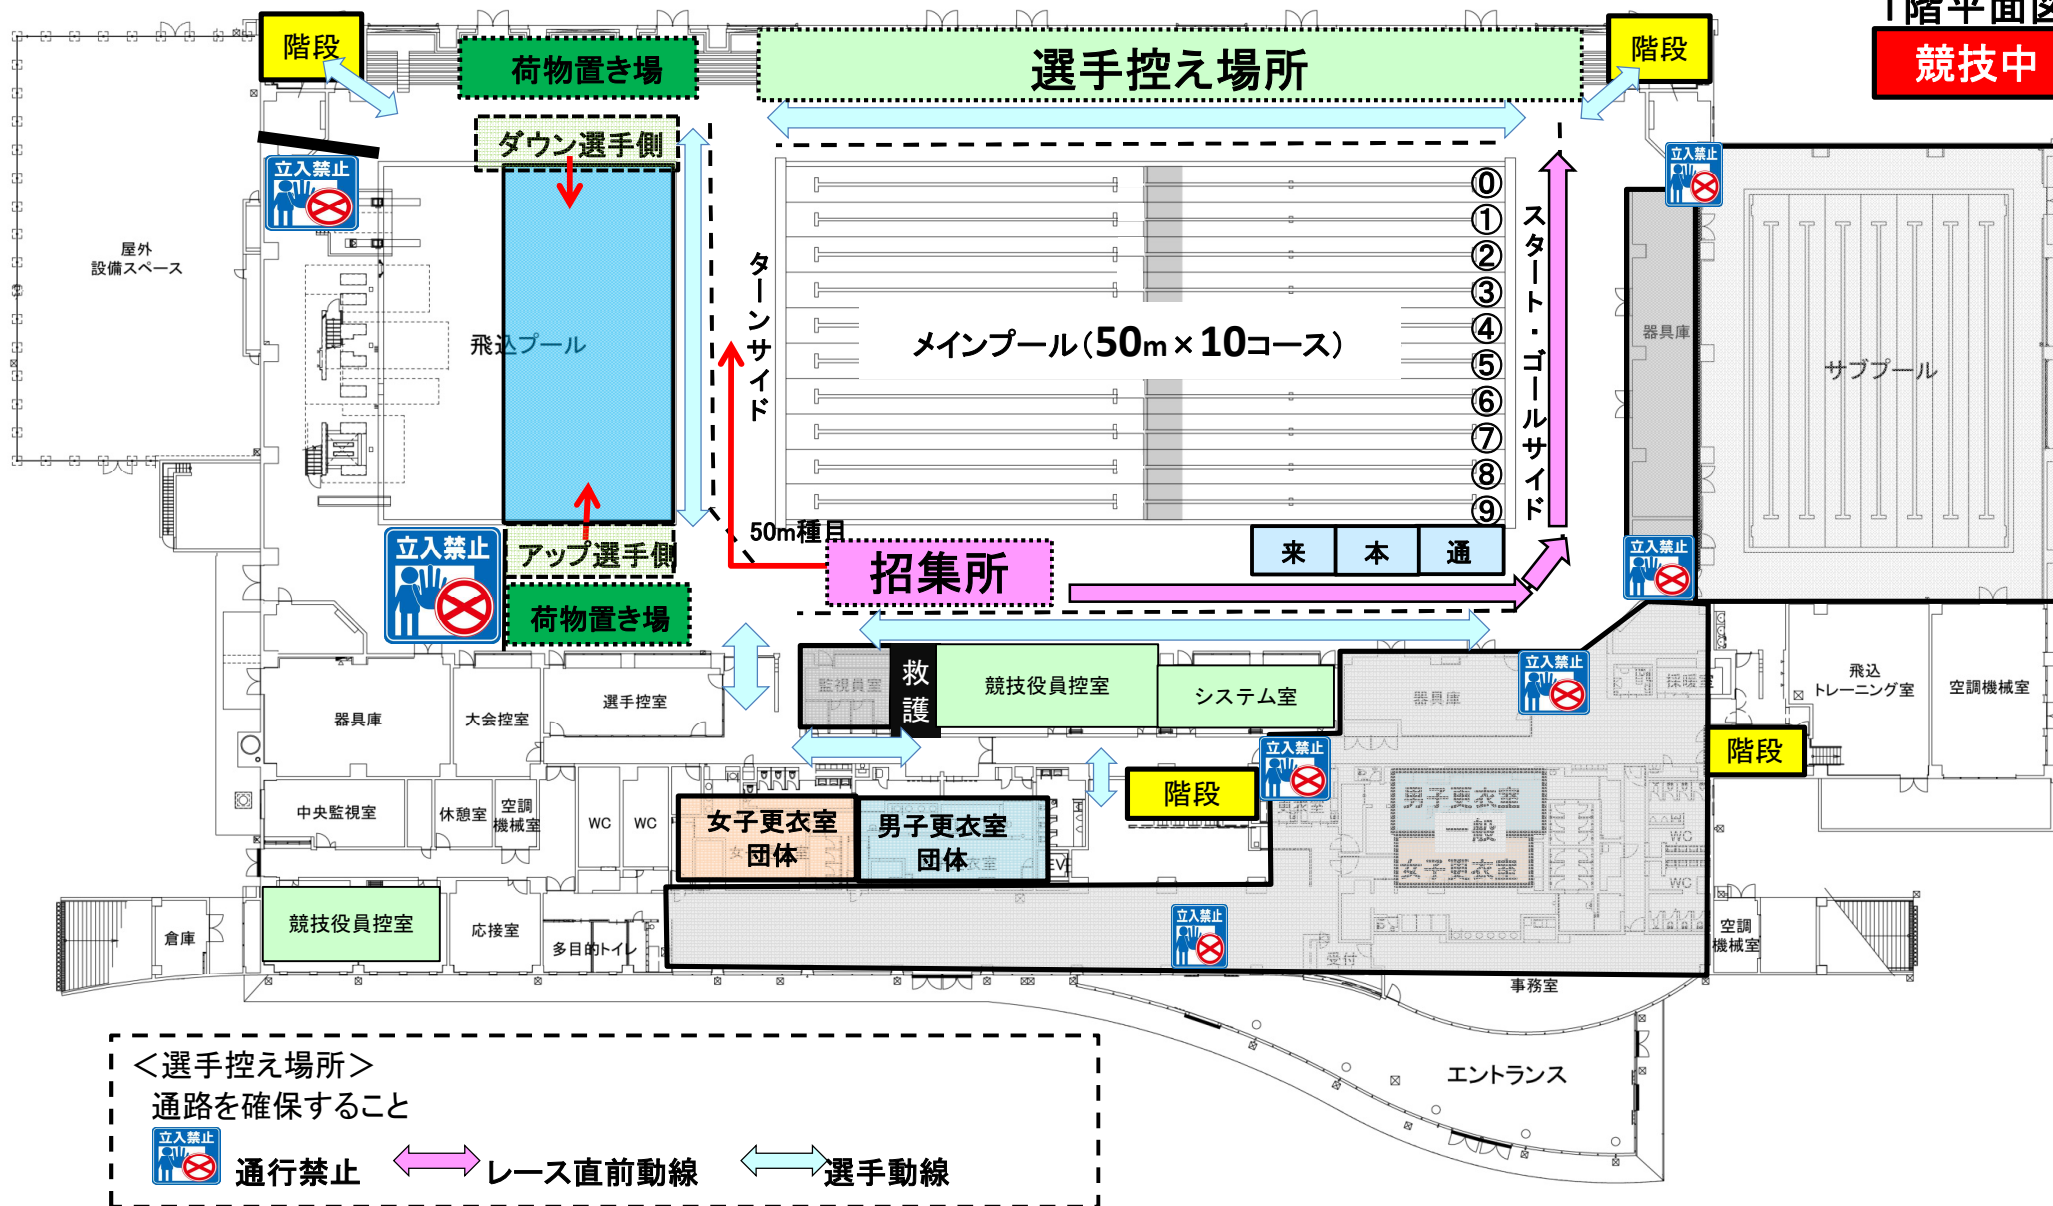


<選手控え場所>
通路を確保すること
立入禁止 通行禁止 ←→ レース直前動線 ←→ 選手動線


選手控え場所について

1階ウッドデッキ(金沢市)

金沢市

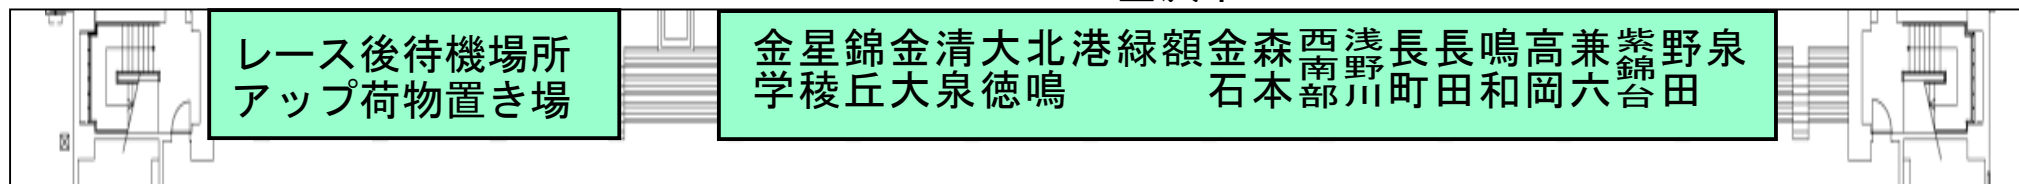

2階ウッドデッキ上(南加賀・かほく郡市)

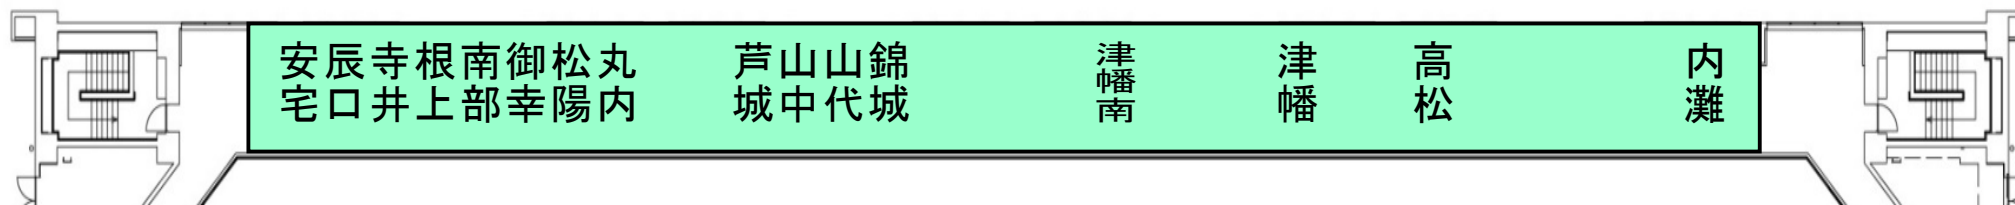

2階観客席

