



1階平面図

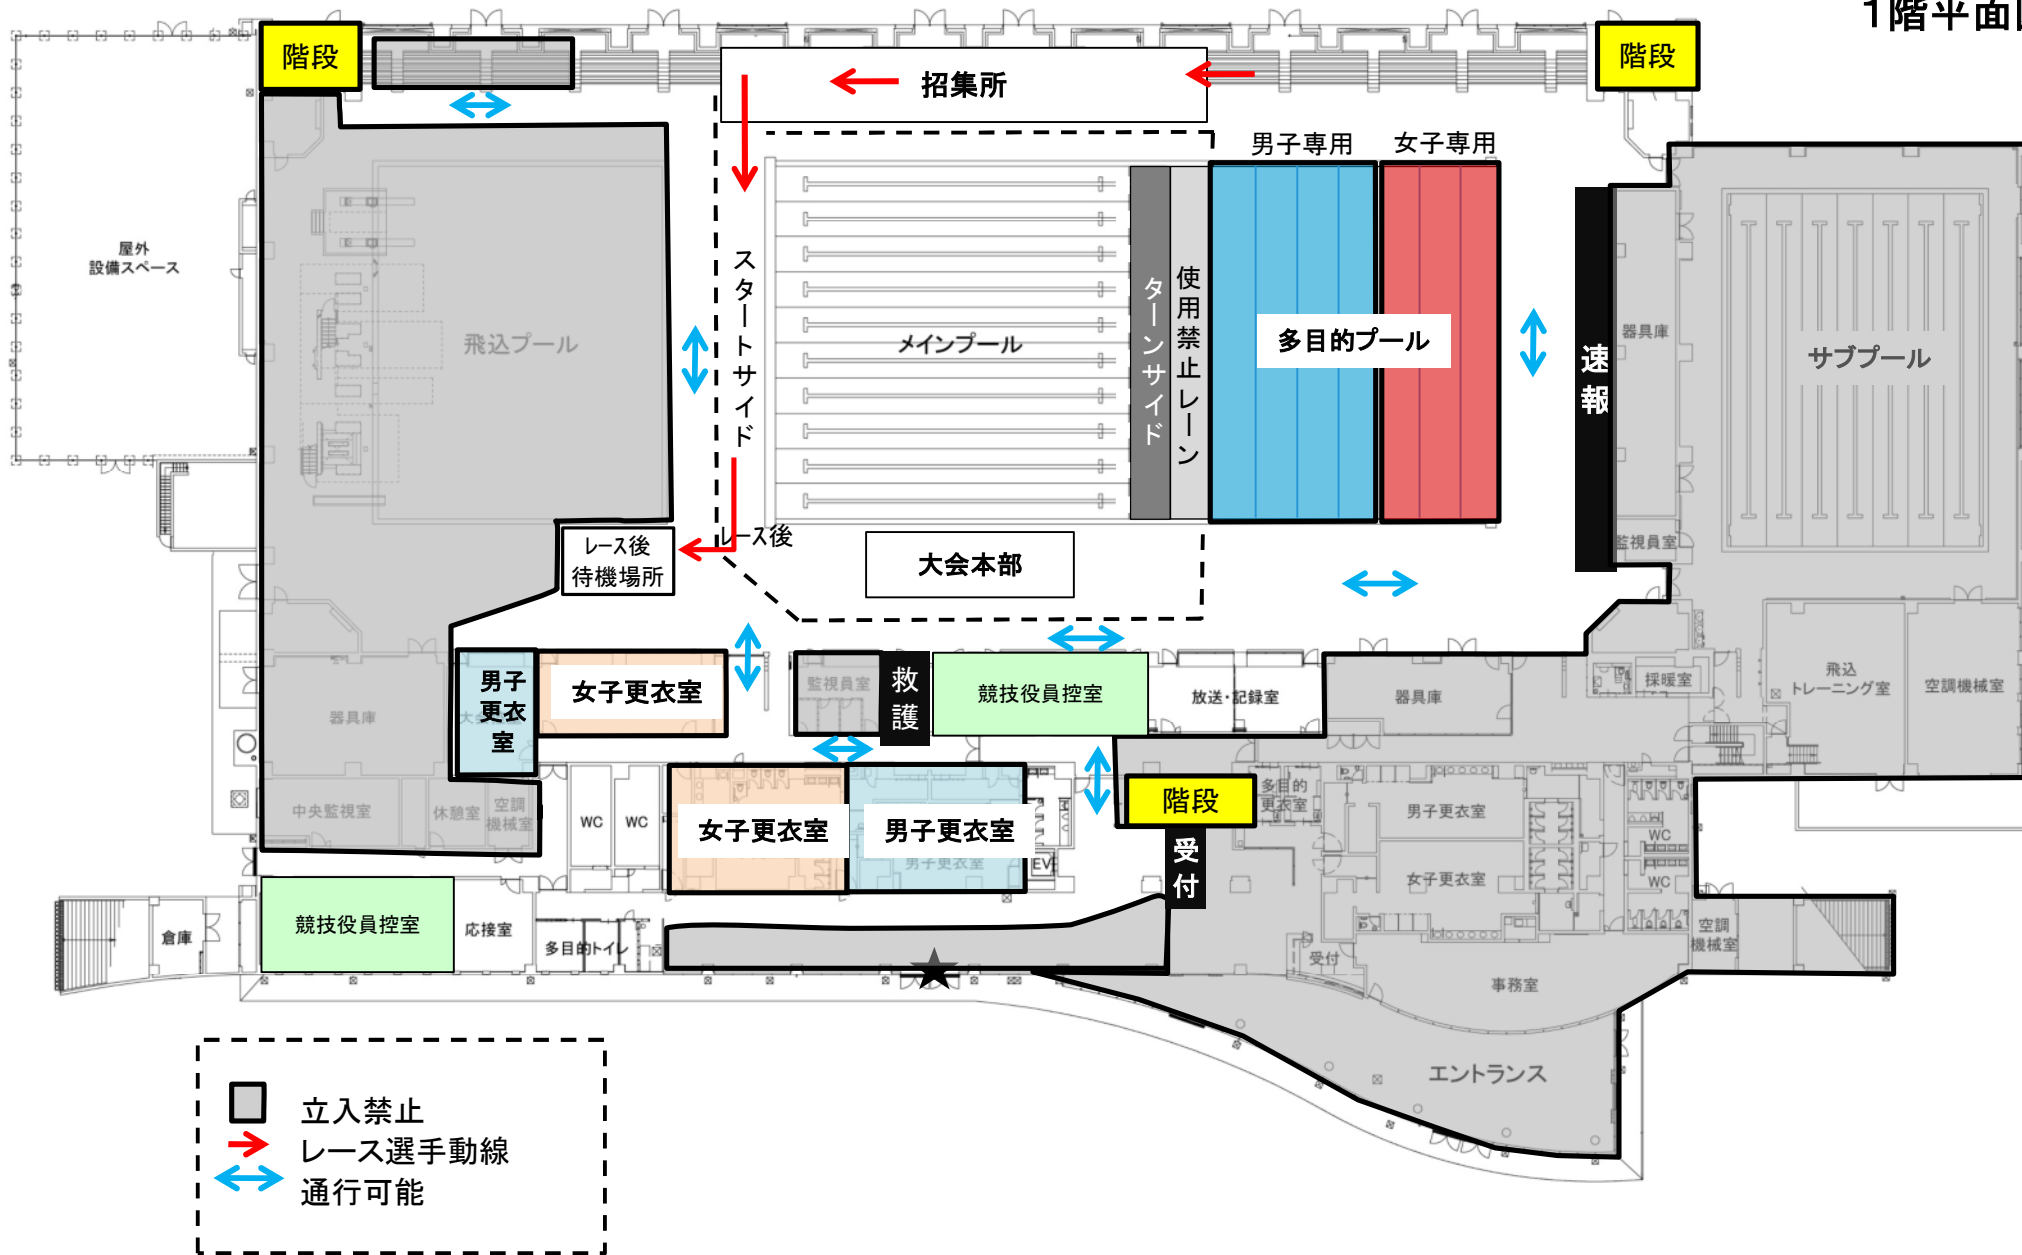

2階平面図

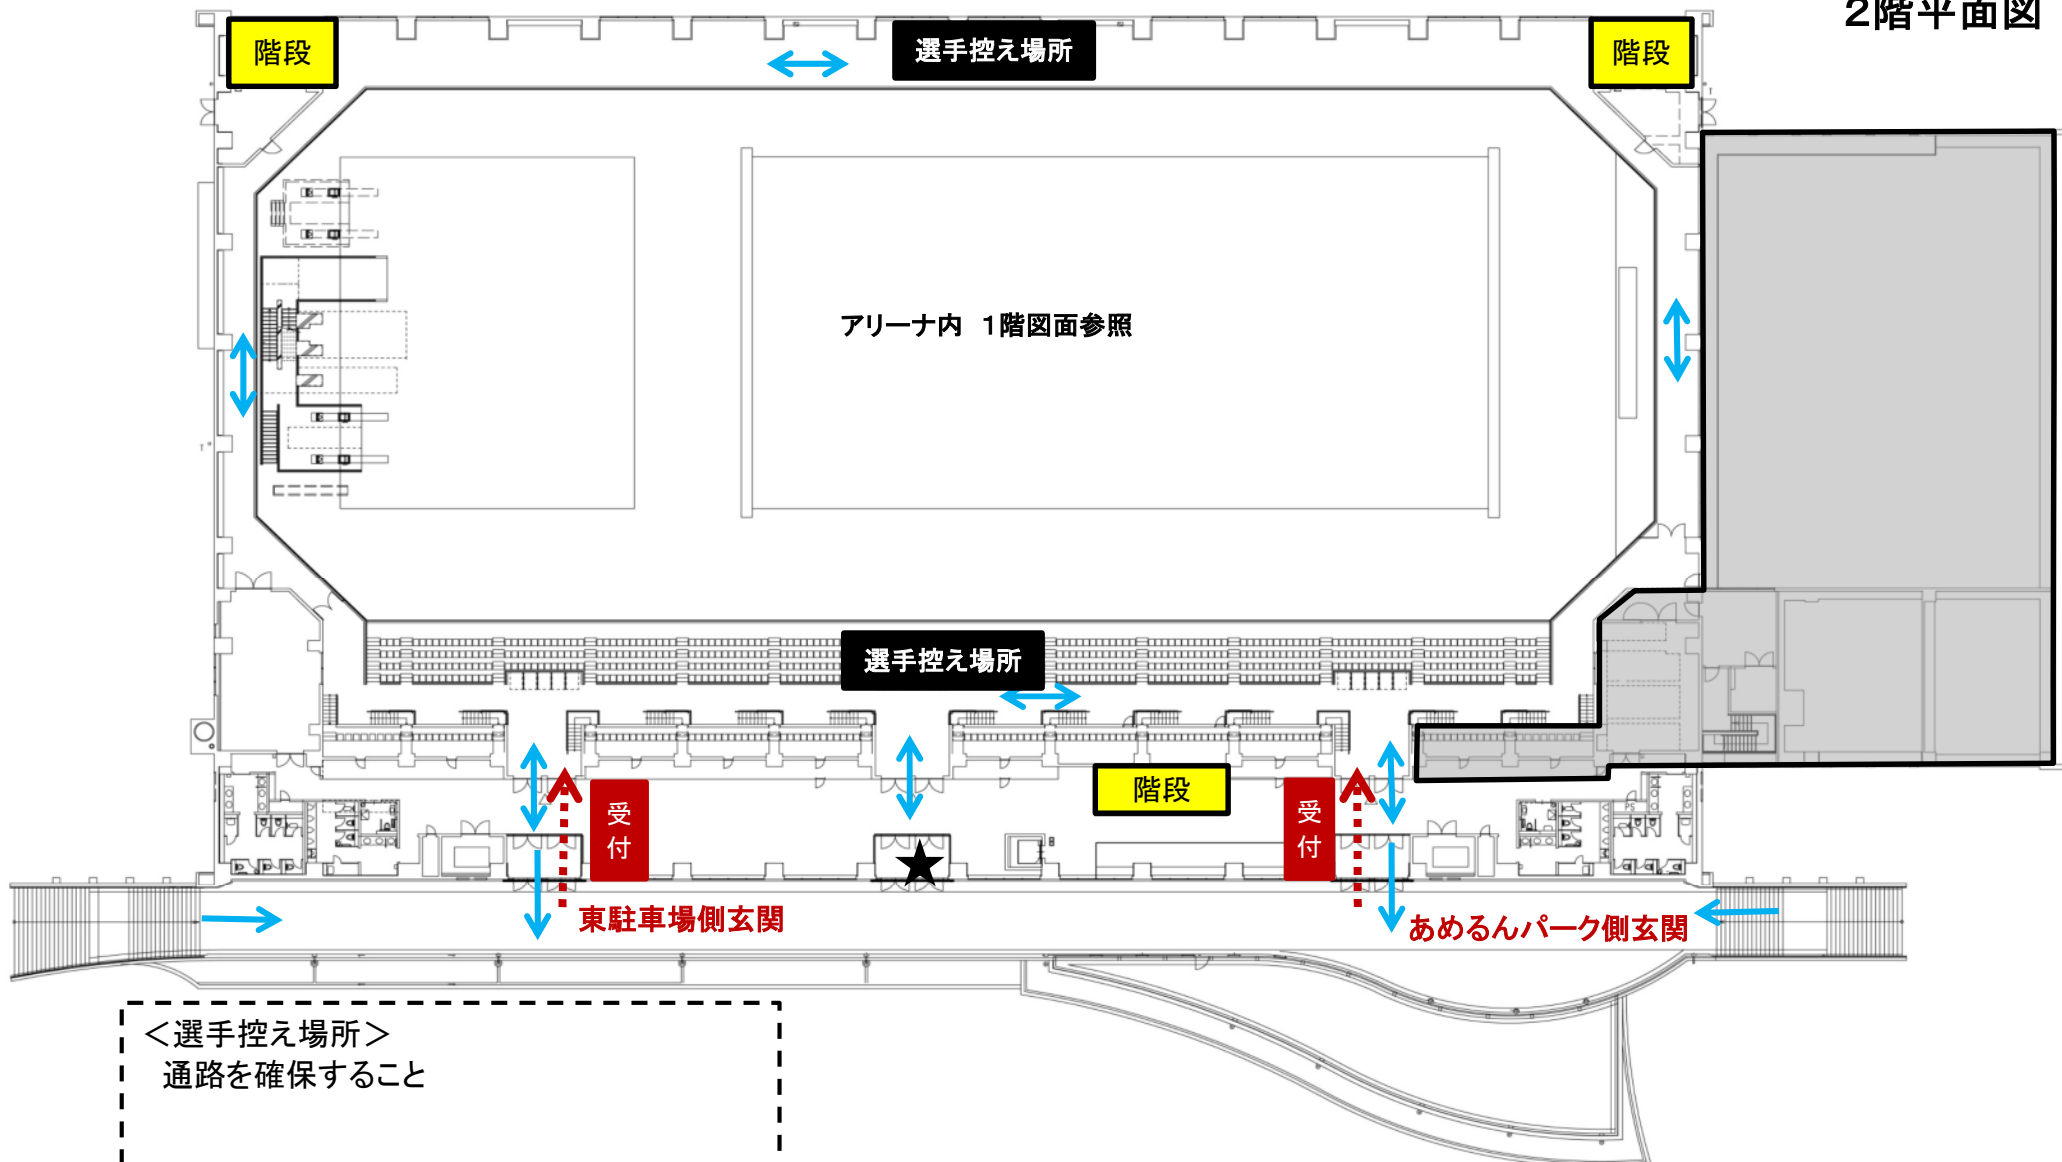

＜選手控え場所＞
通路を確保すること

↔ 通行可能
★ 通行禁止

→ 朝入場時
受付は朝の入場時のみ