


# 1階平面図

入場～アップ

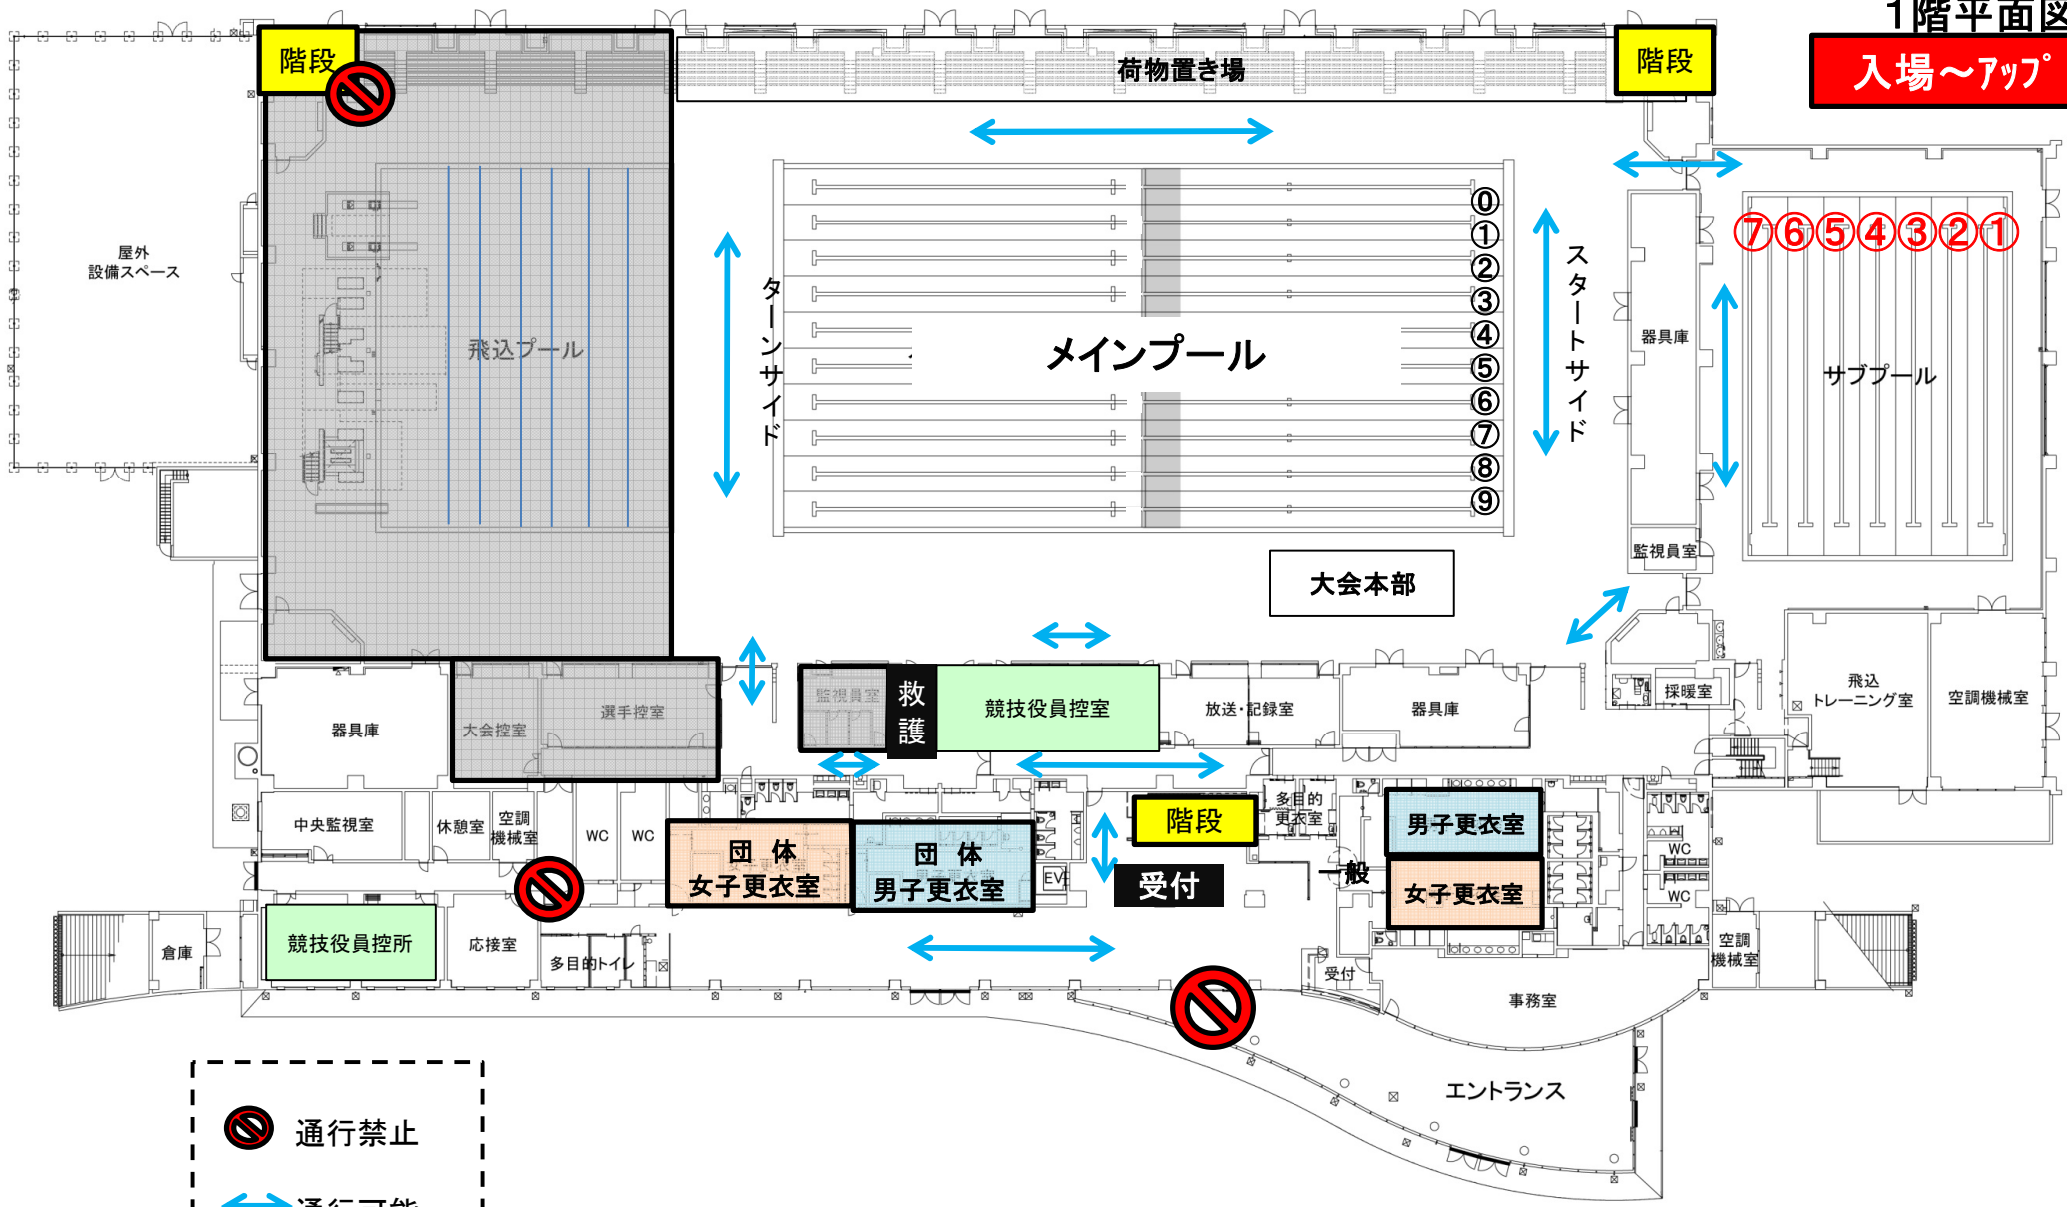


通行禁止

通行可能

2階平面図

入場～アップ

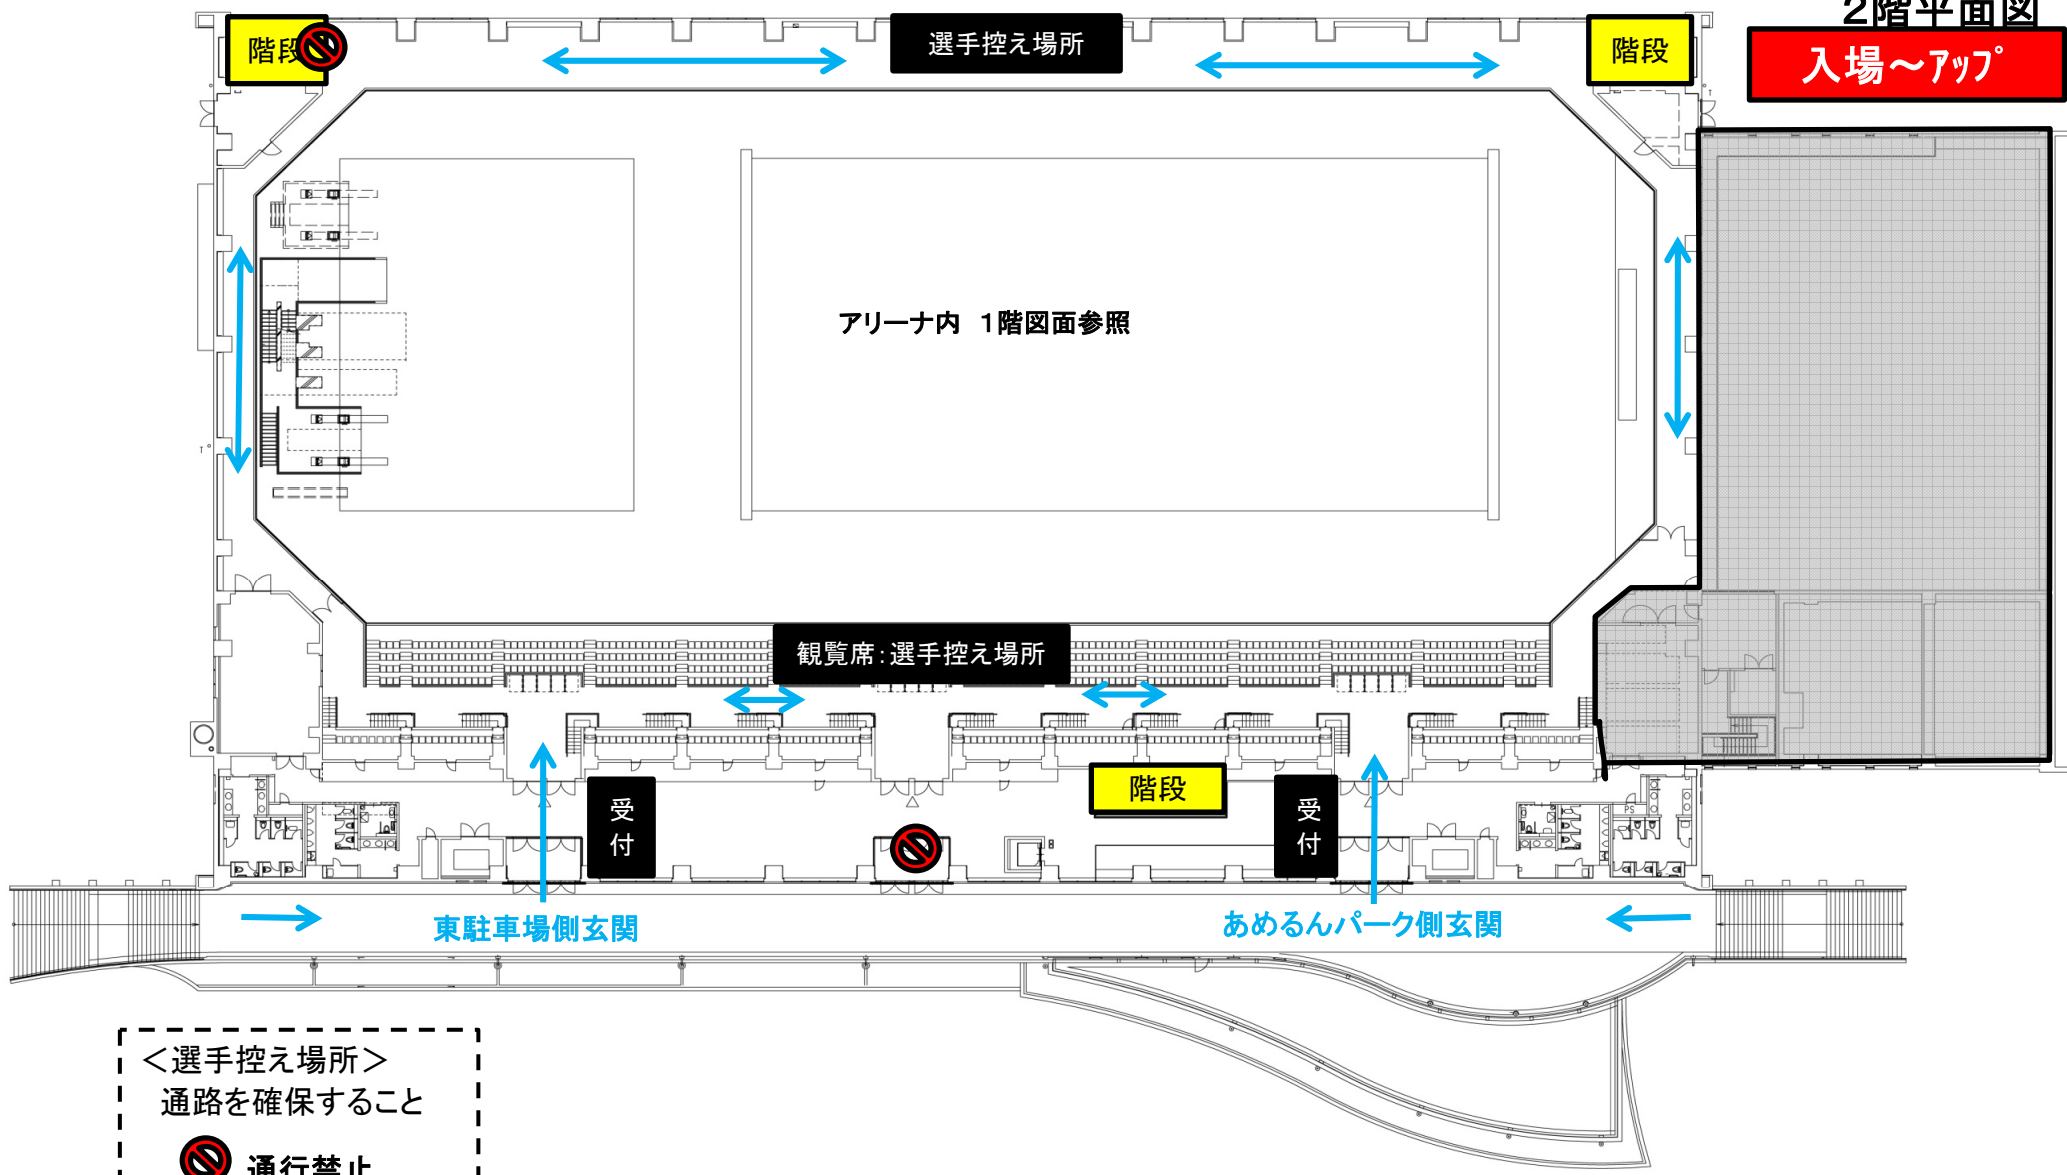




＜選手控え場所＞  
通路を確保すること  
通行禁止

# 1階平面図

**競技中**




 通行禁止  
 選手動線  
 通行可能

入退館口  
7:50~

## 2階平面図

競技中

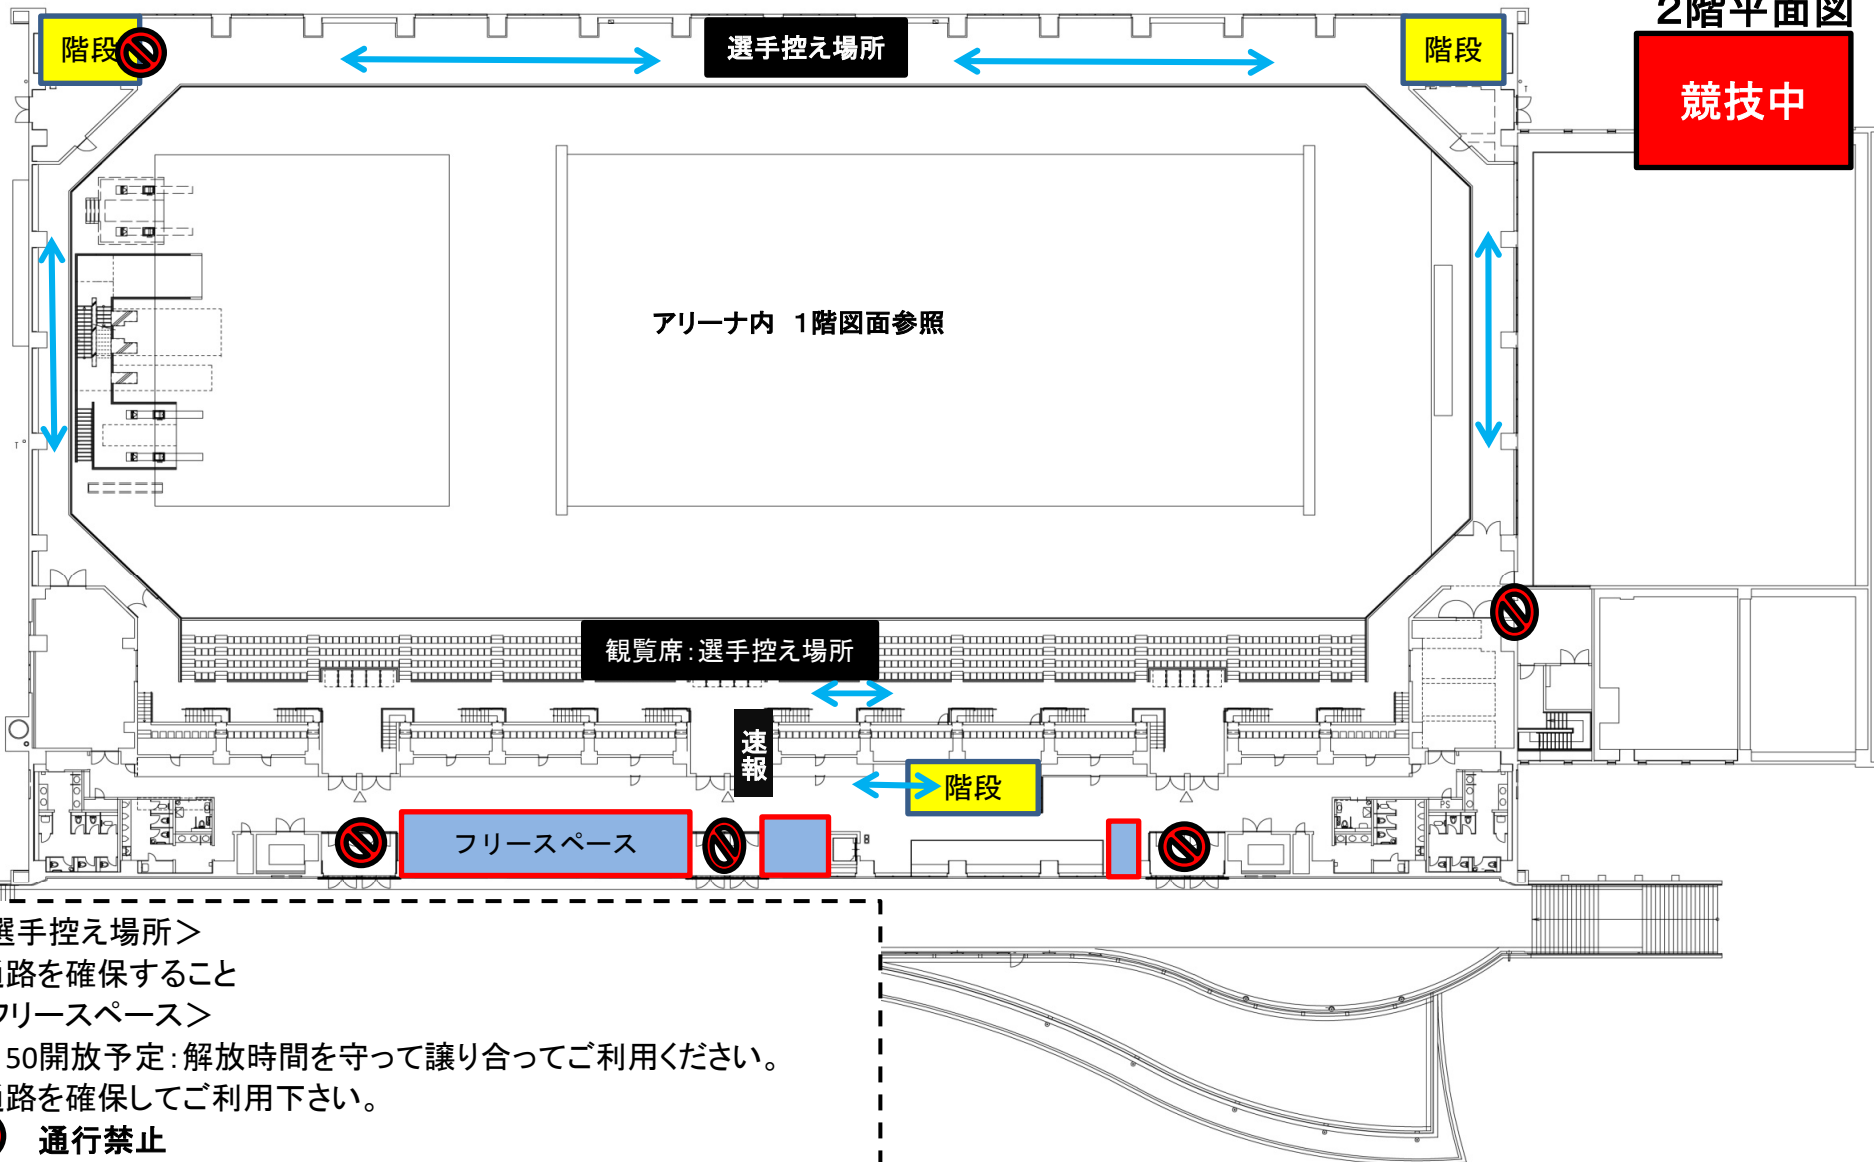

<選手控え場所>

通路を確保すること

<フリースペース>

7:50開放予定: 解放時間を守って譲り合ってください。

通路を確保してご利用下さい。

通行禁止