



1階平面図

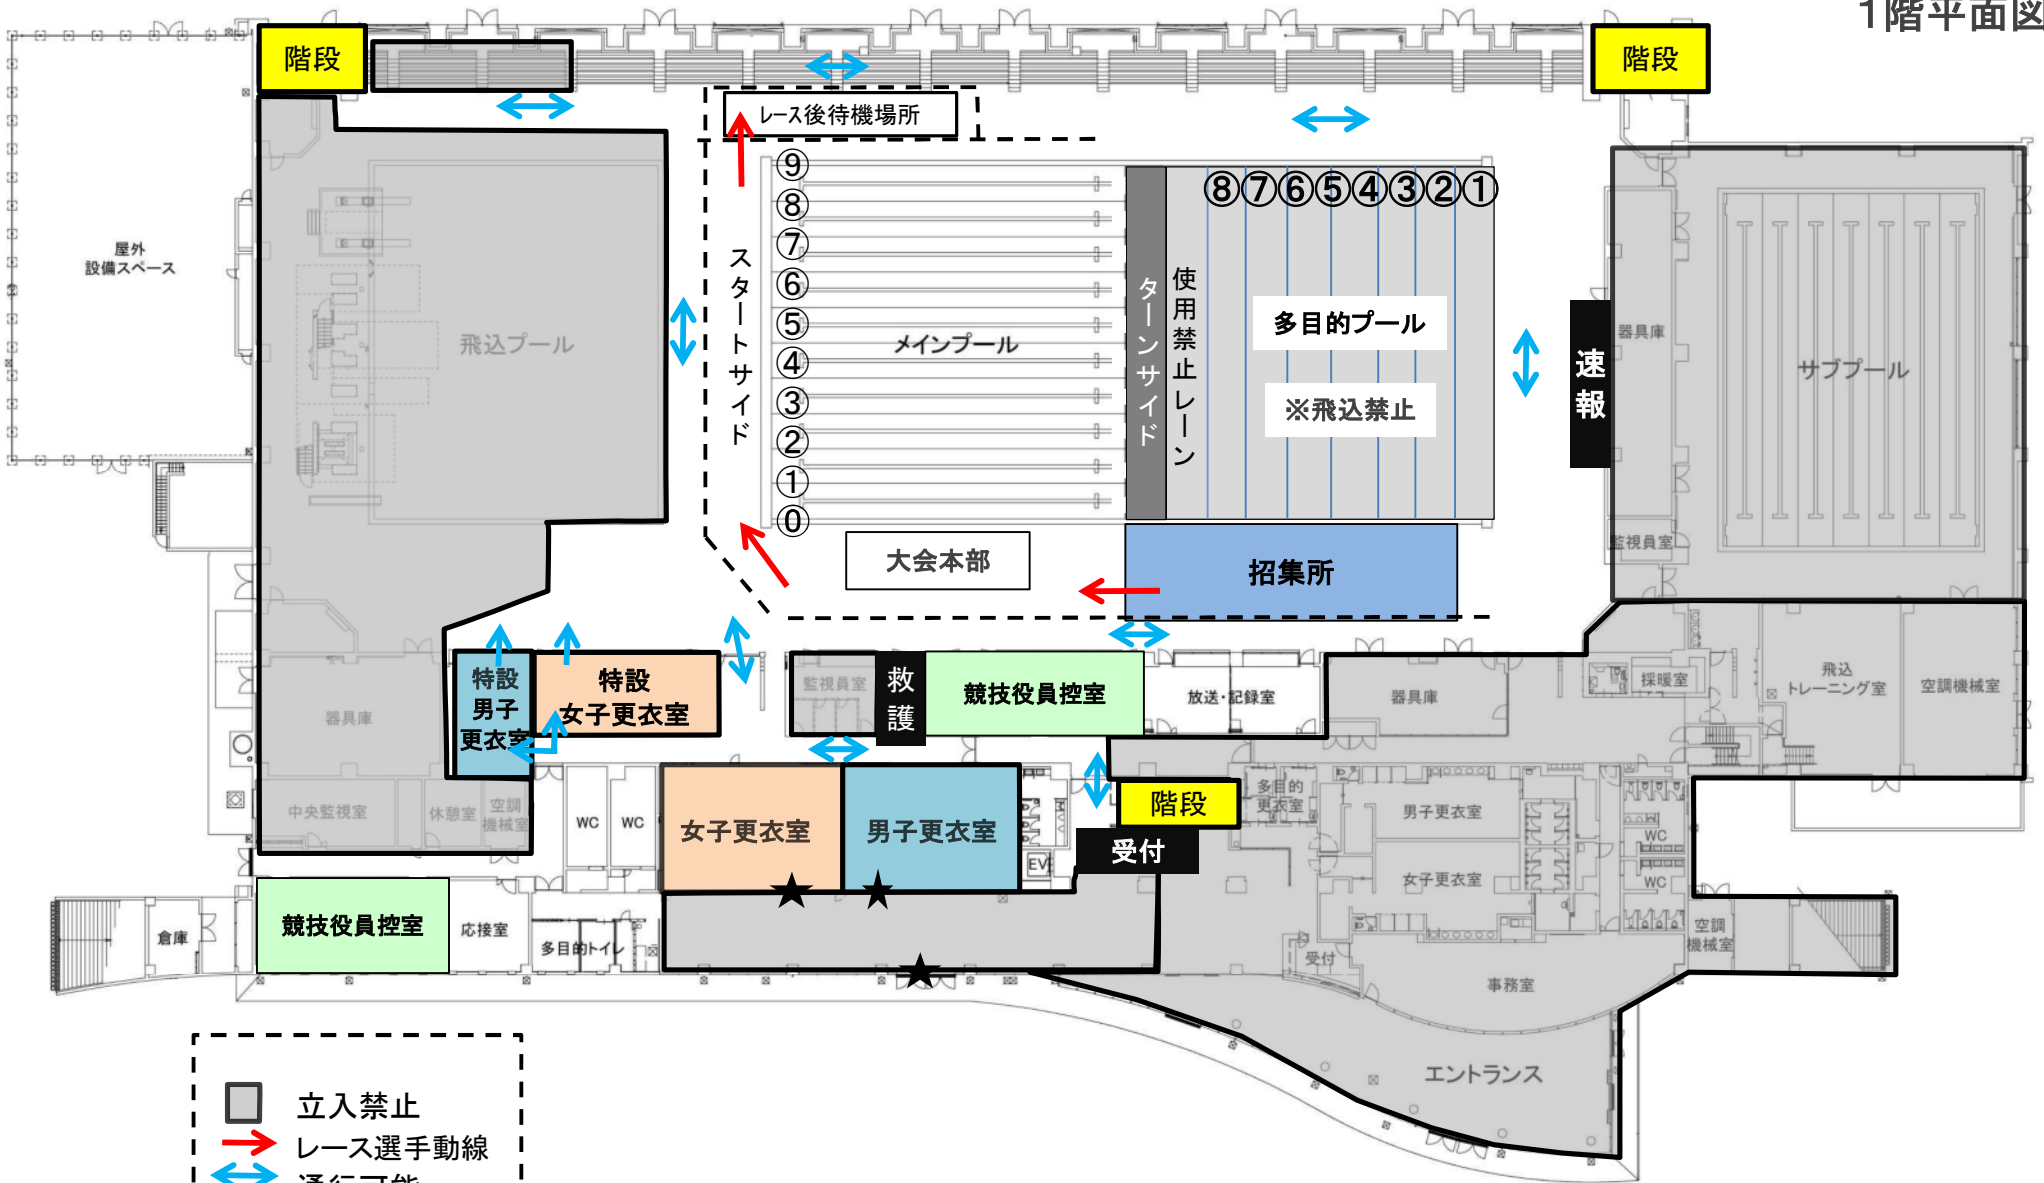

- 立入禁止
- レース選手動線
- 通行可能
- 通行禁止

2階平面図

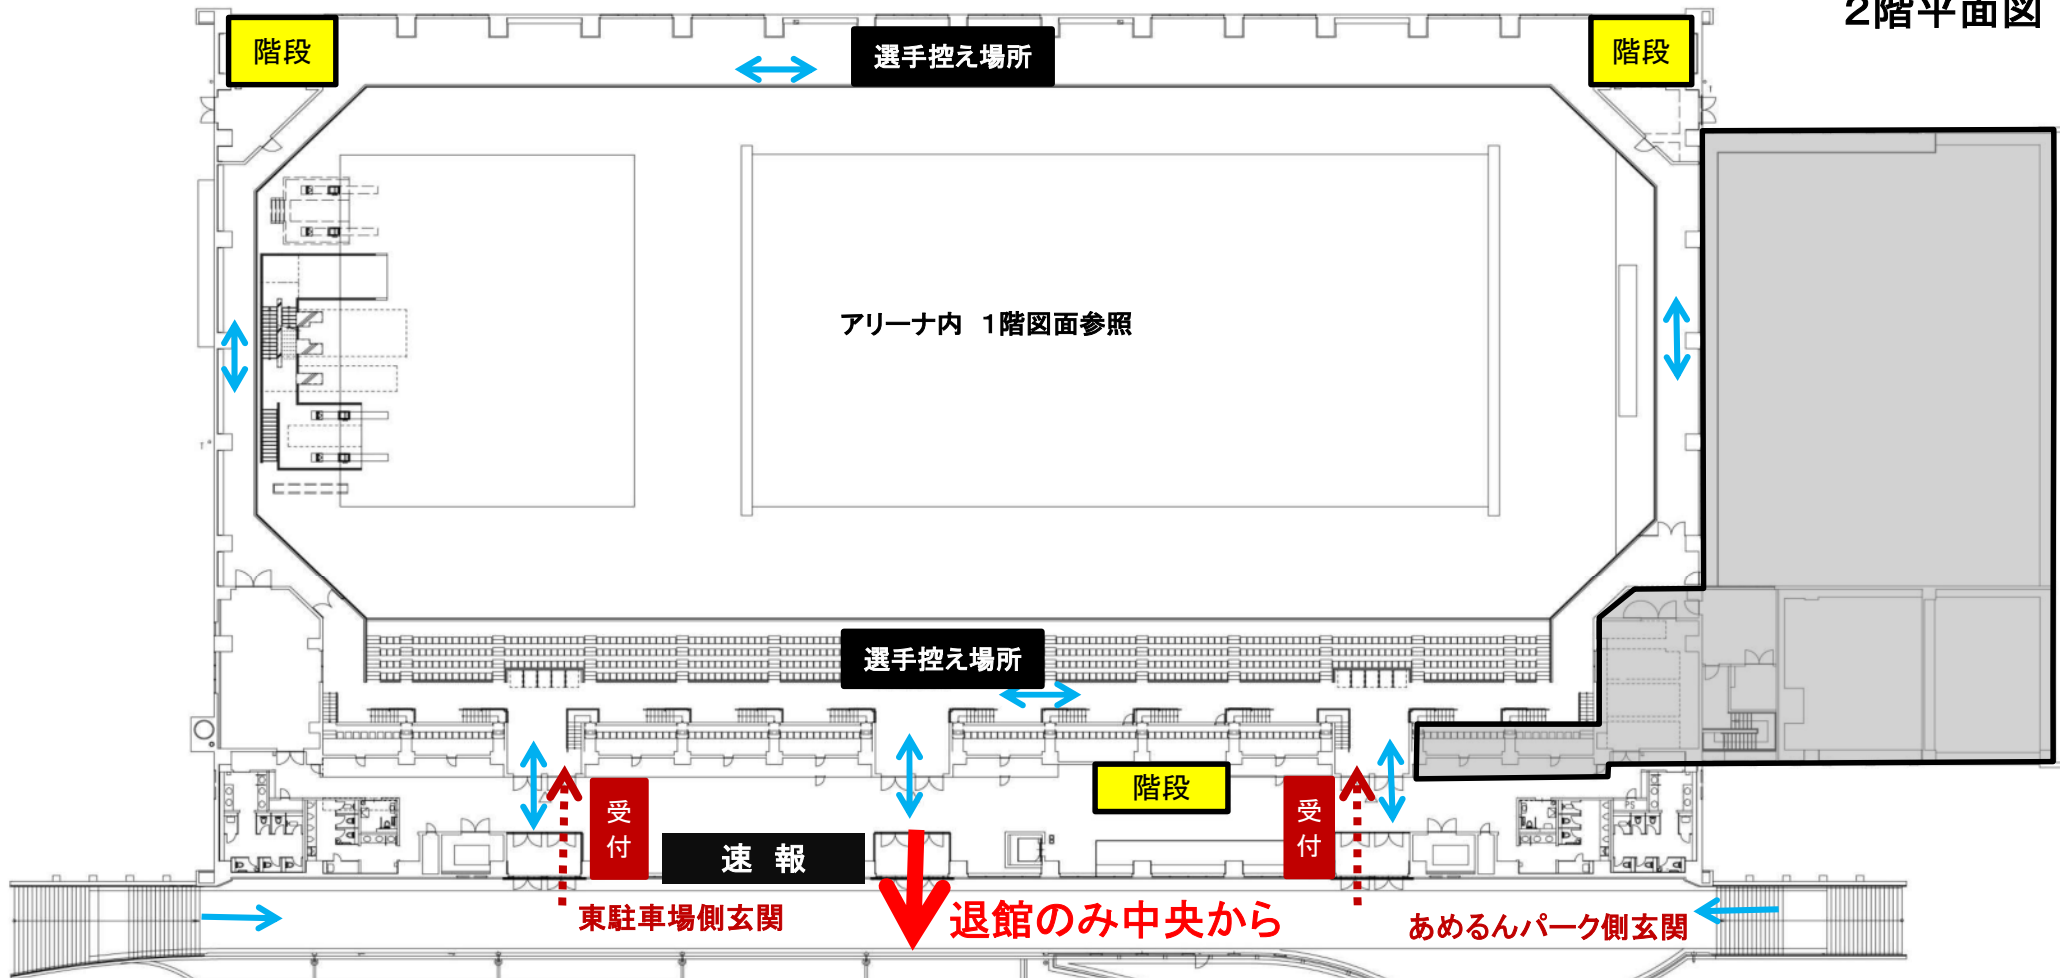

<選手控え場所>
通路を確保すること
■ 立入禁止
↔ 通行可能
★ 通行禁止

.....➔ 入場時
受付は第1部、第2部の入場時のみ設置