


1階平面図



男子更衣室1(ダイビング側):小松明峰、小松、小松大谷、野々市明倫、錦丘、泉丘、二水、県工、桜丘、北陵、金沢西、金沢市工
 男子更衣室2(サブプール側):金大附、金沢、遊学館、金沢学院大附、星稜、鹿西、七尾、羽咋工、鵬学園、輪島、石川高専、いしかわ特支
 女子更衣室(ダイビング側):小松工、小松商、小松、小松明峰、小松大谷、野々市明倫、錦丘、二水、桜丘、金沢西、金沢市工、金沢、北陸学院
 女子更衣室(サブプール側):金沢学院大附、星稜、鵬学園

2階平面図

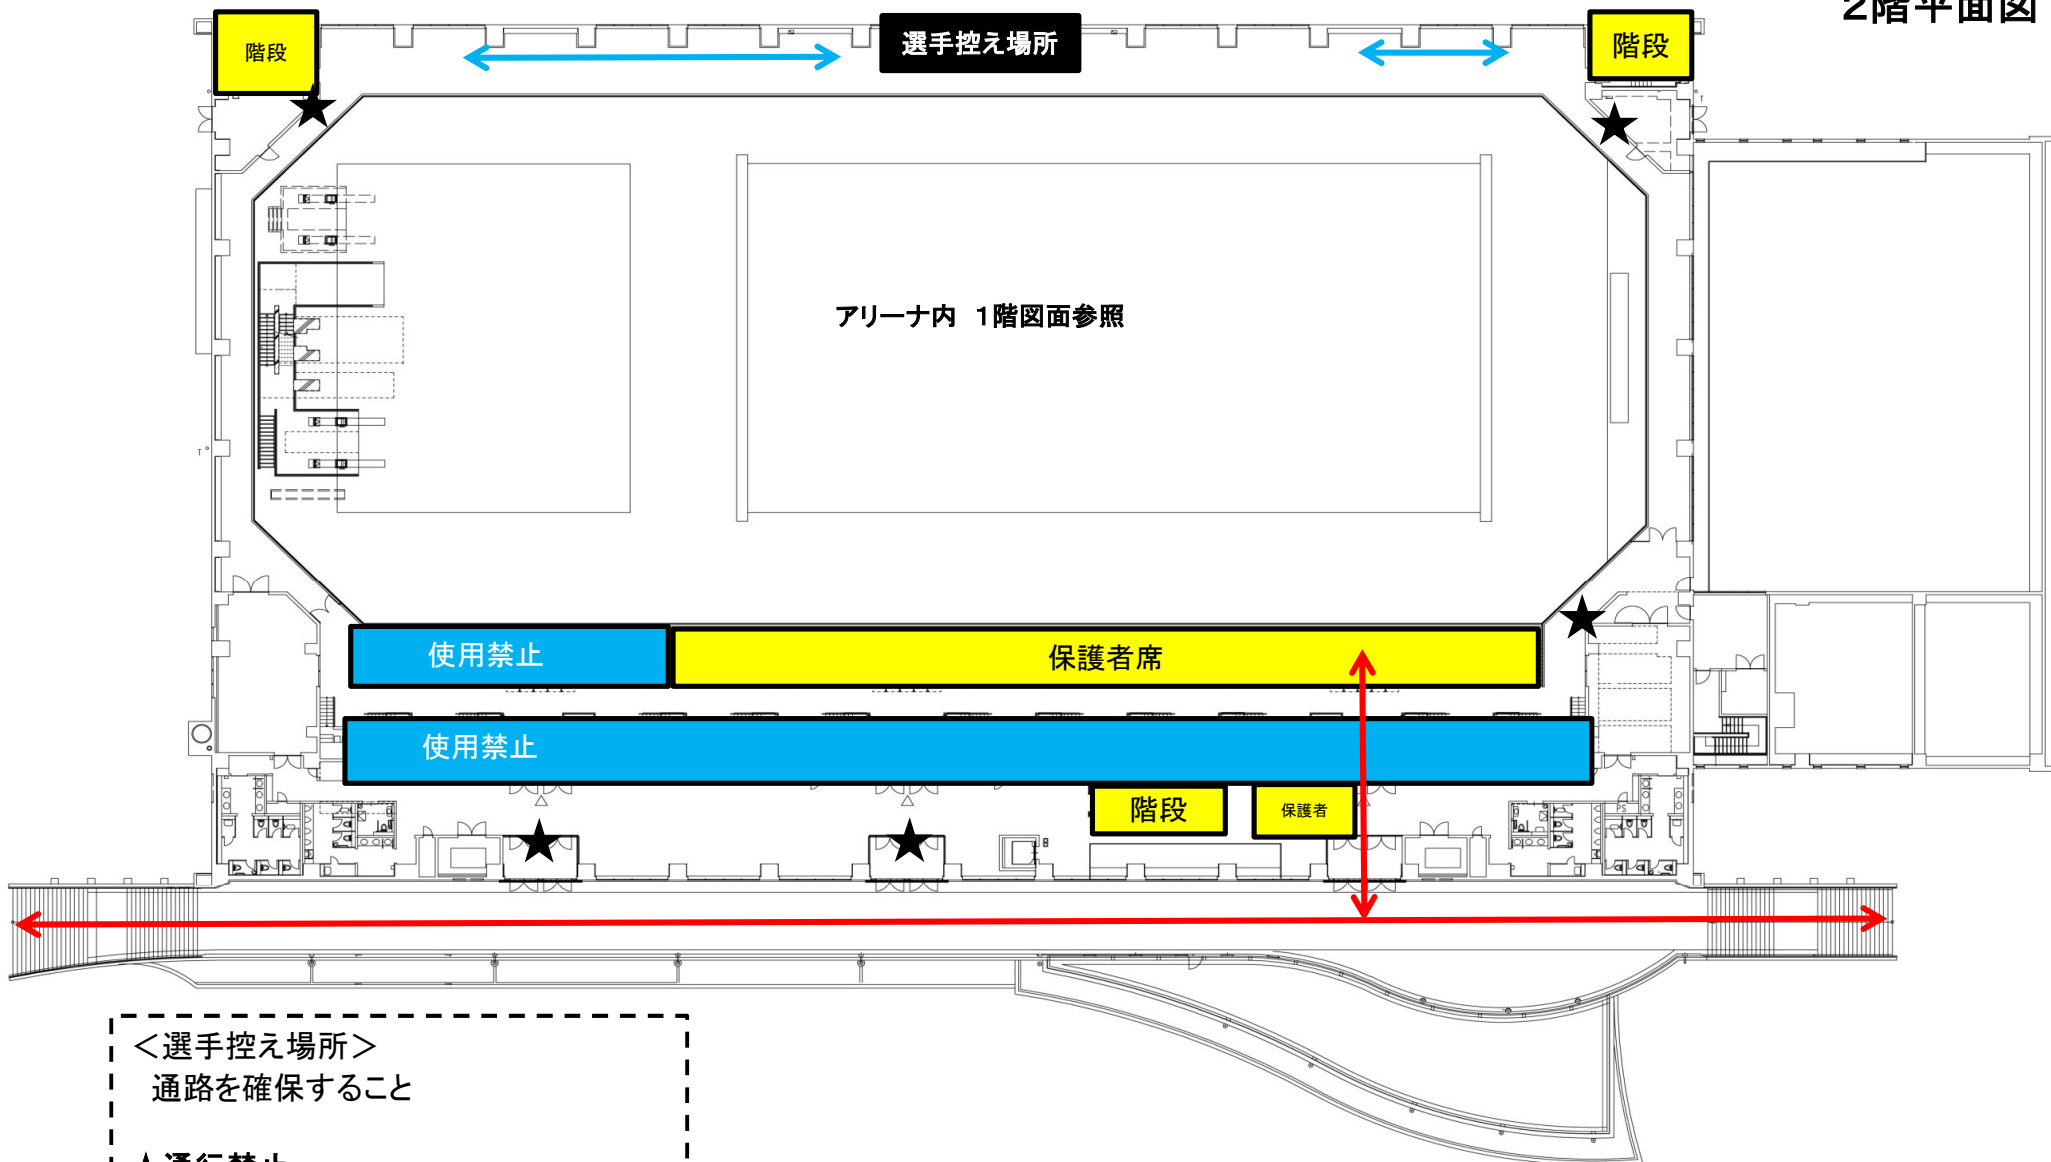

＜選手控え場所＞

通路を確保すること

★通行禁止

⇄ 選手動線

⇄ 保護者動線