


1階平面図

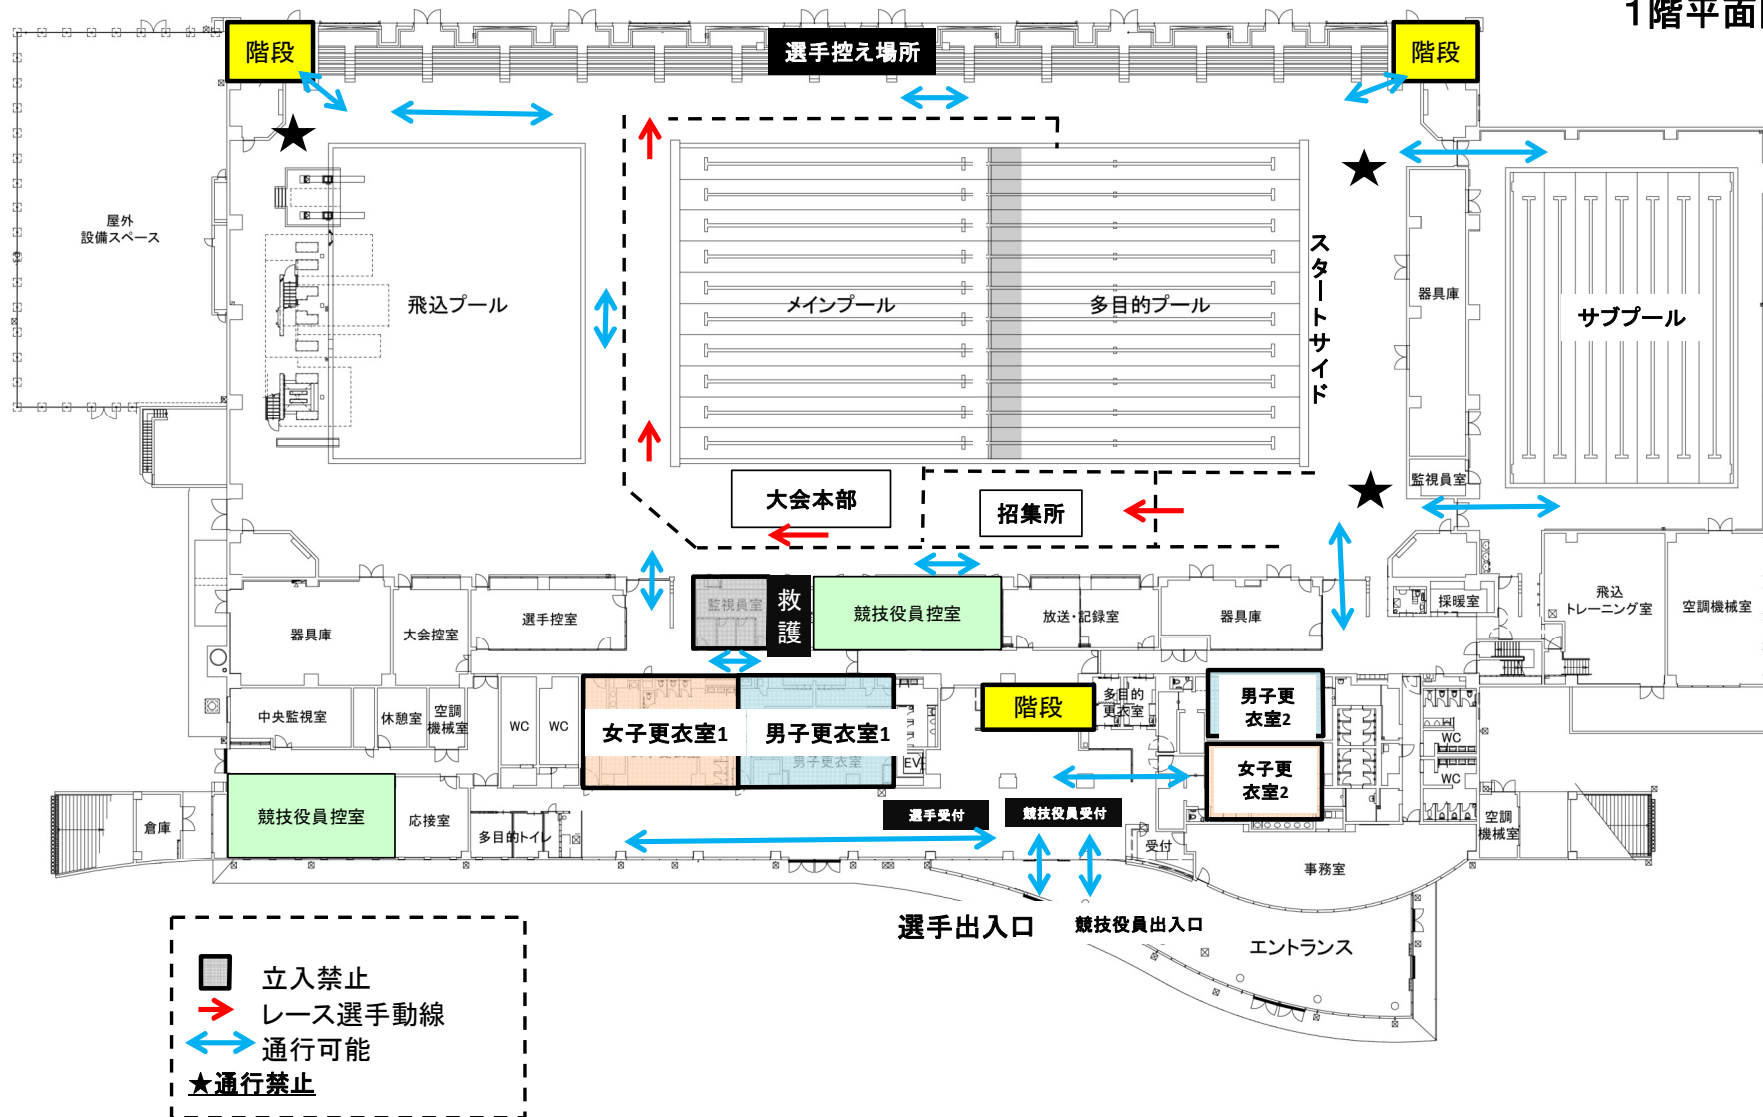


男子更衣室1(ダイビング側): 小松、小松明峰、小松大谷、寺井、錦丘、泉丘、二水、県工、桜丘、金沢西、金沢市工

男子更衣室2(サブプール側): 金大附、金沢、金沢学院大附、七尾、羽咋工、鵬学園、輪島

女子更衣室(ダイビング側): 小松工、小松商、小松、小松明峰、小松大谷、野々市明倫、錦丘、二水、金沢商、県工、桜丘、金沢西、金沢市工

女子更衣室(サブプール側): 金沢、北陸学院、金沢学院大附、星稜、鵬学園

2階平面図

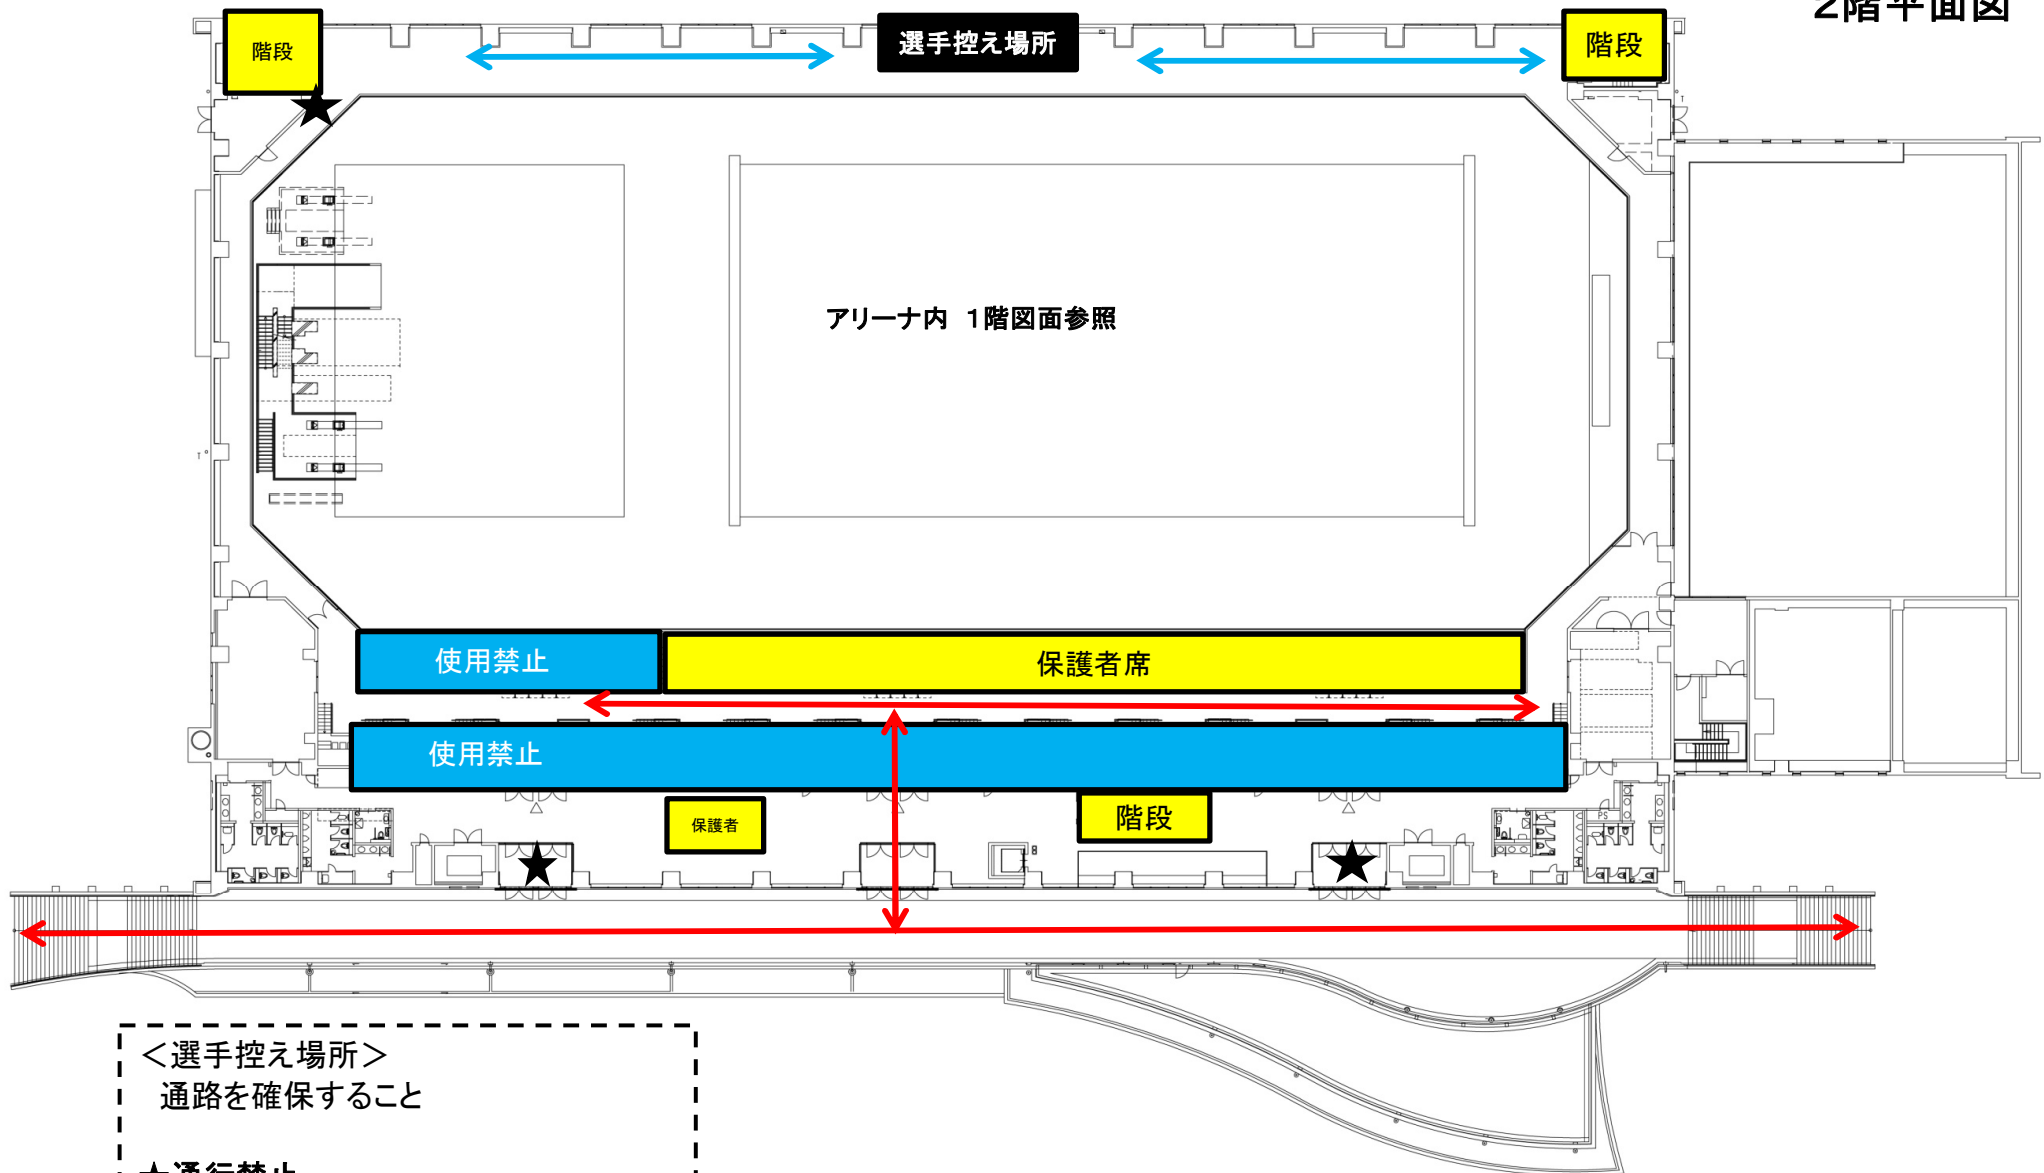

＜選手控え場所＞
通路を確保すること

★通行禁止

⇔ 選手動線

⇔ 保護者動線